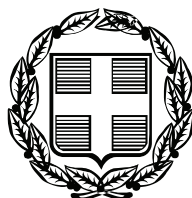


ΕΦΗΜΕΡΙΣ ΤΗΣ ΚΥΒΕΡΝΗΣΕΩΣ

ΤΗΣ ΕΛΛΗΝΙΚΗΣ ΔΗΜΟΚΡΑΤΙΑΣ

ΤΕΥΧΟΣ ΤΕΤΑΡΤΟ **Αρ. Φύλλου 338**

2 Ιουλίου 2010

ΑΠΟΦΑΣΕΙΣ

Αριθμ. 7863

Καθορισμός ορίων αιγιαλού, παραλίας και παλαιού αιγιαλού στη θέση Λιμνοθάλασσα Χαλικιόπουλου» Δ. Κερκυραίων Ν. Κέρκυρας.

Ο ΓΕΝΙΚΟΣ ΓΡΑΜΜΑΤΕΑΣ ΠΕΡΙΦΕΡΕΙΑΣ
ΙΟΝΙΩΝ ΝΗΣΩΝ

Έχοντας υπόψη

1. Τις διατάξεις του Ν. 2971/2001 (ΦΕΚ 285/τ. Α΄/19-12-2001) «Περί αιγιαλού, παραλίας και άλλες διατάξεις».

2. Τις διατάξεις του Ν.3200/55 «Περί διοικητικής αποκέντρωσης» όπως αυτές τροποποιήθηκαν και ισχύουν σήμερα με τα Ν.Δ.532/70, Β.Δ.704/70,Β.Δ.192/72, Π.Δ.71/84, Π.Δ.347/86, Ν. 2026/92 ΚΑ Π.Δ.97/93.

3. Τις διατάξεις του Β.Δ. 439/70 «περί συμπληρώσεως των διατάξεων περί αιγιαλού».

4. Τις διατάξεις του άρθρου 19 παρ. 5 Ν. 2344/95, του άρθρου 52 παρ. 6 του Ν. 2218/94, του άρθρου 4 παρ. 7 Ν. 2240/94 δυνάμει των οποίων αρμοδιότητες του Υπουργείου Οικονομικών που είχαν μεταβιβαστεί στους Νομάρχες ανήκουν στον Περ/κο Δ/ντη σε συνδυασμό με αυτές του άρθρου 14 παρ. 2 του Ν2399/96 με τις οποίες περιήλθαν στο Γενικό Γραμματέα της Περιφέρειας.

5. Τις διατάξεις των παρ. 2 και 6 του άρθρου 1 Ν2503/97 «Διοίκηση, οργάνωση, στελέχωση της Περιφέρειας, ρύθμιση θεμάτων για την Τοπική Αυτοδιοίκηση και άλλες διατάξεις» (ΦΕΚ 107 τ. Α΄), σύμφωνα με τις οποίες οι Περιφερειακές Υπηρεσίες του Υπουργείου Οικονομικών που συγκροτούσαν την Περιφερειακή Διοίκηση του Νομού ή της Νομαρχίας δεν υπήχθησαν στην ενιαία οργανική μονάδα της Περιφέρειας, ούτε καταργήθηκαν, αλλά αποτελούν από 1-9-1997 Υπηρεσίες του Υπουργείου Οικονομικών.

6. Το υπ' αριθμ 28979/31-7-1997 έγγραφο της Δ/νσης Διοίκησης του Υπουργείου Εσωτερικών, Δημ. Διοίκησης και Αποκέντρωσης σύμφωνα με το οποίο οι αρμοδιότητες του Γεν. Γραμματέα της Περιφέρειας σε θέματα Υπηρεσιών του Υπουργείου Οικονομικών μεταφέρονται από 1-9-1997 στον Υπουργό Οικονομικών.

7. Τις διατάξεις της παρ. 21 του άρθρου 46 Ν. 3220/2004 (ΦΕΚ 15/τ. Α΄/28-1-04) «Μεταβίβαση αρμοδιοτήτων του Υπουργού Οικονομίας και Οικονομικών στο Γεν. Γραμματέα της Περιφέρειας».

8. Το υπ' αριθμ 1030067/296/Α0006/7-4-2004 έγγραφο της Δ/νσης Οργάνωσης της Γενικής Δ/νσης Διοικητικής Υποστήριξης του Υπουργείου Οικονομίας και Οικονομικών «Διευκρινήσεις για τις αρμοδιότητες των Υφυπουργών Οικονομίας και Οικονομικών που περιέχονται από 10-4-2004 στους Γεν. Γραμματείς Περιφερειών».

9. Την από 17-10-2008 έκθεση της κατά το άρθρο 3 του Ν 2971/01 αρμόδιας Επιτροπής καθορισμού ορίων αιγιαλού και παραλίας για τον καθορισμό ορίων αιγιαλού, παραλίας και παλαιού αιγιαλού στη θέση «Λιμνοθάλασσα Χαλικιόπουλου» Δ. Κερκυραίων.

10. Το τοπογραφικό υψομετρικό διάγραμμα σε κλίμακα 1/500 που συντάχθηκε το Σεπτέμβριο του 1999 σε τέσσερις (4) πινακίδες από τον Δημήτριο Καββαδία, Αγρ. Τοπογράφο Μηχανικό και ενημερώθηκε το Σεπτέμβριο του 2008 από το Σπύρο Παπαδάτο, Τεχνολόγο Τοπογράφο Μηχανικό της Κτηματικής Υπηρεσίας, ελέγχθηκε για την ακρίβεια της αποτύπωσης και την τήρηση των προδιαγραφών στις 1/10/2008 από τη Μαρία Αρμενιάκου, Τοπογράφο Μηχανικό της Κτηματικής Υπηρεσίας και θεωρήθηκε από την ίδια την ίδια ημερομηνία, όπως ορίζουν οι διατάξεις του άρθρου 5 του Ν 2971/01, καθώς και το απόσπασμα χάρτη ΓΥΣ κλίμακας 1/5000 με αριθμό φύλλου 4086.8 έτους λήψης 1981 που χρησιμοποιήθηκε για τον καθορισμό της οριογραμμής του παλαιού αιγιαλού.

11. Τα υπ' αριθμ Φ 544.5/106/11-2-10 έγγραφο του ΓΕΝ., αποφασίζουμε:

Επικυρώνουμε την από 11-10-2008 έκθεση της κατά το άρθρο 3 του Ν. 2971/01 αρμόδιας Επιτροπής καθορισμού ορίων αιγιαλού, παραλίας και παλαιού αιγιαλού στη θέση «Λιμνοθάλασσα Χαλικιόπουλου» Δ. Κερκυραίων Ν. Κέρκυρας καθώς επίσης και το από τον Σεπτέμβριο του 1999 τοπογραφικό υψομετρικό διάγραμμα σε κλίμακα 1/500, που συντάχθηκε από το Δημήτρη Καββαδία, Αγρ. Τοπογράφο Μηχανικό, σε τέσσερις (4) πινακίδες και ενημερώθηκε το Σεπτέμβριο του 2008 από το Σπύρο Παπαδάτο, Τεχνολόγο Τοπογράφο Μηχανικό της Κτηματικής Υπηρεσίας, ελέγχθηκε για την ακρίβεια της αποτύπωσης στις 1-10-08 από τη Μαρία Αρμενιάκου Τοπογράφο Μηχανικό της Κτηματικής Υπηρεσίας και θεωρήθηκε στις 1-10-2008 από τη Μαρία Αρμενιάκου Τοπογράφο Μηχανικό της Κτηματικής Υπηρεσίας, όπως ορίζουν οι διατάξεις του άρθρου 4 Ν.2971/01 καθώς και

το απόσπασμα χάρτη ΓΥΣ κλίμακας 1/5000 με αριθμό φύλλου 4086.8 έτους λήψης 1981 που χρησιμοποιήθηκε για τον καθορισμό της οριογραμμής του παλαιού αιγιαλού.

Σύμφωνα με την έκθεση αυτή καθορίζεται πάνω στο τοπογραφικό διάγραμμα:

α. Η οριογραμμή του αιγιαλού με κόκκινη συνεχή πολυγωνική γραμμή με κορυφές Κ1, Κ2, Κ3,.....Κ20, της οποίας οι κορυφές εξασφαλίζονται από το Κρατικό Τριγωνομετρικό Δίκτυο Συντεταγμένων.

β. Η οριογραμμή της παραλίας με κίτρινη συνεχή πολυγωνική γραμμή με κορυφές Π1, Π2, Π3,....Π20, της οποίας οι κορυφές εξασφαλίζονται από το Κρατικό Τριγωνομετρικό Δίκτυο Συντεταγμένων.

γ. Καθορίζεται πάνω στο απόσπασμα χάρτη της ΓΥΣ η οριογραμμή του παλαιού αιγιαλού με μπλε συνεχή πολυγωνική γραμμή με κορυφές Α1, Α2, Α3, ...Α10≡Κ20, της οποίας οι κορυφές εξασφαλίζονται από το Κρατικό Τριγωνομετρικό Δίκτυο Συντεταγμένων.

δ. Αποφαίνεται ότι υπάρχουν κατασκευές στη ζώνη παραλίας, οι οποίες δεν εξαιρούνται από την κατεδάφιση.

Η απόφαση αυτή μαζί με την έκθεση της Επιτροπής και το τοπογραφικό διάγραμμα, να δημοσιευθούν στην Εφημερίδα της Κυβερνήσεως.

Κέρκυρα, 9 Ιουνίου 2010

Ο Γενικός Γραμματέας Περιφέρειας
ΚΩΝΣΤΑΝΤΙΝΟΣ ΓΕΩΡΓΑΛΙΔΗΣ

ΕΚΘΕΣΗ ΕΠΙΤΡΟΠΗΣ ΚΑΘΟΡΙΣΜΟΥ ΤΩΝ ΟΡΙΩΝ ΑΙΓΙΑΛΟΥ, ΠΑΡΑΛΙΑΣ ΚΑΙ ΠΑΛΑΙΟΥ ΑΙΓΙΑΛΟΥ

Για τον καθορισμό των ορίων του αιγιαλού, παραλίας και παλαιού αιγιαλού στη θέση ΛΙΜΝΟΘΑΛΑΣΣΑ ΧΑΛΙΚΙΟΠΟΥΛΟΥ του Δήμου Κερκυραίων

Στην Κέρκυρα σήμερα την 17-10-2008 οι υπογεγραμμένοι:

1. Αθανασία Αργυρού, Προϊσταμένη Κτηματικής Υπηρεσίας Κέρκυρας
2. Μαρία Αρμενιάκου, μηχανικό της Κτηματικής Υπηρεσίας
3. Ιωάννης Κοντόπουλος, Λιμενάρχης Κέρκυρας, απών
4. Αλέξανδρος Χονδρογιάννης Δ/ντρης Πολεοδομίας Ν.Α. Κερκύρας
5. Ιωάννης Χαλμούκης, Δ/ντής Δ/νσης ΠΕ.ΧΩ. της Γ.Γ. Π.Ι.Ν.

που αποτελούν την Επιτροπή Καθορισμού των ορίων αιγιαλού, σύμφωνα με το άρθρο 3 του Ν.2971/19.12.01 μετά την υπ' αριθμ. ΚΥ/1341/08-10-2008 πρόσκληση της Προέδρου, συνεδριάσαμε και,

Λαβόντες υπ' όψη:

12. Το γεγονός ότι επιβάλλεται να γίνει ο καθορισμός ορίων αιγιαλού, παραλίας και παλαιού αιγιαλού στην περιοχή λιμνοθάλασσας Χαλικιόπουλου για την διασφάλιση και προστασία της δημόσιας περιουσίας. Η διαδικασία είχε κινηθεί παλαιότερα από τη Νομαρχιακή Αυτοδιοίκηση Κέρκυρας αλλά δεν είχε ολοκληρωθεί.

13. Τα από ΣΕΠΤΕΜΒΡΙΟ 1999 τοπογραφικά διαγράμματα που συντάχθηκαν από τον Δημήτριο Καββαδία, Αγρ. Τοπογράφο. σε τέσσερις (4) πινακίδες σε κλίμακα 1:500 και ενημερώθηκαν τον Σεπτέμβριο του 2008 από το Σπύρο Παπαδάτο, Τεχνολόγο Τοπογράφο Μηχανικό της Κτηματικής Υπηρεσίας Κέρκυρας, ελεγμένα για την ακρίβεια και την τήρηση των προδιαγραφών από την Μαρία Αρμενιάκου, Αγρ. Τοπογράφο Μηχανικό της Κτηματικής Υπηρεσίας σύμφωνα με το άρθρο 5 παρ. 2 του Ν.2971/2001 τις ...1/10/2008 και θεωρημένα την ίδια ημερομηνία. καθώς και το απόσπασμα χάρτη ΓΥΣ κλίμακας 1/5000 με αριθμό φύλλου 4086.8 έτους λήψεως 1981 που χρησιμοποιήθηκε για τον καθορισμό της οριογραμμής του παλαιού αιγιαλού.

14. Το άρθρο 23 του Ν.1337/83 και το Π.Δ 12-3-83 [ΦΕΚ 33Α'/14-3-83] «περί προστασίας των ακτών»

4. Τις διατάξεις του Ν 2971/2001 όπως ψηφίστηκε καθώς επίσης τη σχετική Δικαστηριακή και Διοικητική Νομολογία

5. Τα στοιχεία καθορισμού αιγιαλού και παραλίας που προβλέπονται από το άρθρο 9 του Ν.2971/2001 και ειδικότερα.

α) Τη γεωμορφολογία του εδάφους για την οποία αναλυτικά αναφέρεται ότι :

1. Η μορφολογία της ακτής συνίσταται από χαλαρά ιζήματα (άμμος, χαλίκια κλπ) που έχουν προκύψει από την εναπόθεση φερτών υλών και από την αποσάθρωση-διάβρωση των μητρικών πετρωμάτων της ακτής.

2. Της ακτής συνέχονται εκτάσεις πεδινές με έδαφος γεώδες και ιλυώδες, εκτός σχεδίου δόμησης, με αραιή δόμηση και χρήση βιομηχανική, εμπορική και κατοικίας.

3. Το φυσικό όριο βλάστησης συνίσταται από χαμηλή ποώδη και θαμνώδη φυσική βλάστηση (αγριόχορτα, καλάμια κλπ).

β) Το γεγονός ότι στην περιοχή δεν εντοπίστηκαν παράκτιοι φυσικοί πόροι.

γ) Τα πορίσματα από την εκτίμηση των μετεωρολογικών στοιχείων της περιοχής, ήτοι το γεγονός ότι η περιοχή δεν προσβάλλεται από ισχυρούς ανέμους γιατί είναι προστατευμένη λόγω της μορφολογίας της..

δ) Τη μορφολογία του πυθμένα ο οποίος συνίσταται από αμμώδη σύσταση με μικρά βάθη κοντά στην ακτή.

ε) Τον τομέα ανάπτυξης κυματισμού σε σχέση με το μέτωπο της ακτής.

στ) Τη μη ύπαρξη τεχνικών έργων στην περιοχή.

ζ) Τη μη ύπαρξη εγκεκριμένων χωροταξικών κατευθύνσεων και χρήσεων γης που επηρεάζουν την παράκτια ζώνη.

η) Τη μη καταγραφή μέχρι σήμερα δημοσίων κτημάτων κάθε κατηγορίας που βρίσκονται σε άμεση γειτνίαση με την παράκτια ζώνη.

η) Την ύπαρξη υφιστάμενου κτηματολογίου.

ι) Το γεγονός ότι η περιοχή εντάσσεται στο δίκτυο προστατευόμενων περιοχών του εθνικού καταλόγου NATURA.

6) Τα υπ' αριθμ 544.5/640/26-10-1995, 544.5/515/22-8-2000, 544.5/632/29-8-2001 και 544.5/107/28-2-2002 έγγραφα του ΓΕΝ, αποφασίζει:

1. Καθορίζει πάνω στα τοπογραφικά διαγράμματα τις οριογραμμές αιγιαλού και παραλίας και πάνω στο απόσπασμα χάρτη της ΓΥΣ την οριογραμμή του παλαιού αιγιαλού ως ακολούθως

α. Την οριακή γραμμή του αιγιαλού με κόκκινη συνεχή πολυγωνική γραμμή, με κορυφές Κ1, Κ2, Κ3.....Κ20 της οποίας οι κορυφές εξασφαλίζονται από το Κρατικό Τριγωνομετρικό Δίκτυο με τις ακόλουθες συντεταγμένες.

α/α	Χ	Ψ
Κ1	-4967,25	-16217,25
Κ2	-5049,00	-16191,25
Κ3	-5108,50	-16117,10
Κ4	-5219,00	-16059,40
Κ5	-5265,10	-15988,10
Κ6	-5288,60	-15961,10
Κ7	-5315,10	-15948,50
Κ8	-5363,35	-15961,45
Κ9	-5391,30	-15929,95
Κ10	-5417,30	-15929,00
Κ11	-5482,40	-15941,55
Κ12	-5566,65	-15988,00
Κ13	-5593,90	-16034,55
Κ14	-5600,25	-16065,55
Κ15	-5647,00	-16084,55
Κ16	-5681,05	-16118,00
Κ17	-5657,70	-16162,50
Κ18	-5717,90	-16196,50
Κ19	-5719,30	-16220,45
Κ20	-5686,82	-16316,58

β. Την οριακή γραμμή της παραλίας με κίτρινη συνεχή πολυγωνική γραμμή, Π1,Π2,Π3......Π20 της οποίας οι κορυφές εξασφαλίζονται από το Κρατικό Τριγωνομετρικό Δίκτυο με τις ακόλουθες συντεταγμένες.

α/α	Χ	Ψ
Π1	-4968,26	-16206,43
Π2	-5043,09	-16182,64
Π3	-5102,01	-16109,21
Π4	-5212,03	-16051,76
Π5	-5257,09	-15982,07
Π6	-5282,42	-15952,96
Π7	-5314,13	-15937,89
Π8	-5359,97	-15950,19
Π9	-5386,66	-15920,11
Π10	-5418,07	-15918,97
Π11	-5485,84	-15932,03
Π12	-5573,89	-15980,57
Π13	-5603,36	-16030,92
Π14	-5608,97	-16058,30
Π15	-5652,60	-16076,03
Π16	-5693,36	-16116,07
Π17	-5671,06	-16158,56
Π18	-5722,82	-16187,79
Π19	-5729,40	-16221,81
Π20	-5696,30	-16319,78

Η οριογραμμή της παραλίας βρίσκεται σε απόσταση 10μ. από την οριογραμμή του αιγιαλού.

γ. Την οριακή γραμμή του παλαιού αιγιαλού με μπλε συνεχή πολυγωνική γραμμή Α1, Α2....Α10, Κ20 της οποίας οι κορυφές εξασφαλίζονται από το Κρατικό Τριγωνομετρικό Δίκτυο με τις ακόλουθες συντεταγμένες.


α/α	Χ	Ψ
Α1	-5049,28	-15340,95
Α2	-5177,33	-15396,21
Α3	-5229,77	-15425,95
Α4	-5412,01	-15601,74
Α5	-5587,12	-15686,69
Α6	-5641,30	-15757,39
Α7	-5857,73	-15874,06
Α8	-5901,65	-16030,28
Α9	-5850,25	-16152,60
Α10	-5753,86	-16213,03
Κ20	-5686,82	-16316,58


2. Υπάρχουν κατασκευές στη ζώνη της παραλίας, οι οποίες δεν εξαιρούνται από την κατεδάφιση.

Η Επιτροπή Καθορισμού
Ορίων Αιγιαλού και Παραλίας

ΑΡΓΥΡΟΥ ΑΘΑΝΑΣΙΑ
ΑΡΜΕΝΙΑΚΟΥ ΜΑΡΙΑ
ΧΟΝΔΡΟΓΙΑΝΝΗΣ ΑΛΕΞΑΝΔΡΟΣ
ΧΑΛΜΟΥΚΗΣ ΙΩΑΝΝΗΣ


ΕΘΝΙΚΟ ΤΥΠΟΓΡΑΦΕΙΟ
Για τεχνικούς λόγους στο σχεδιάγραμμα, έγινε σμίκρυνση, κατά ποσοστό 38%

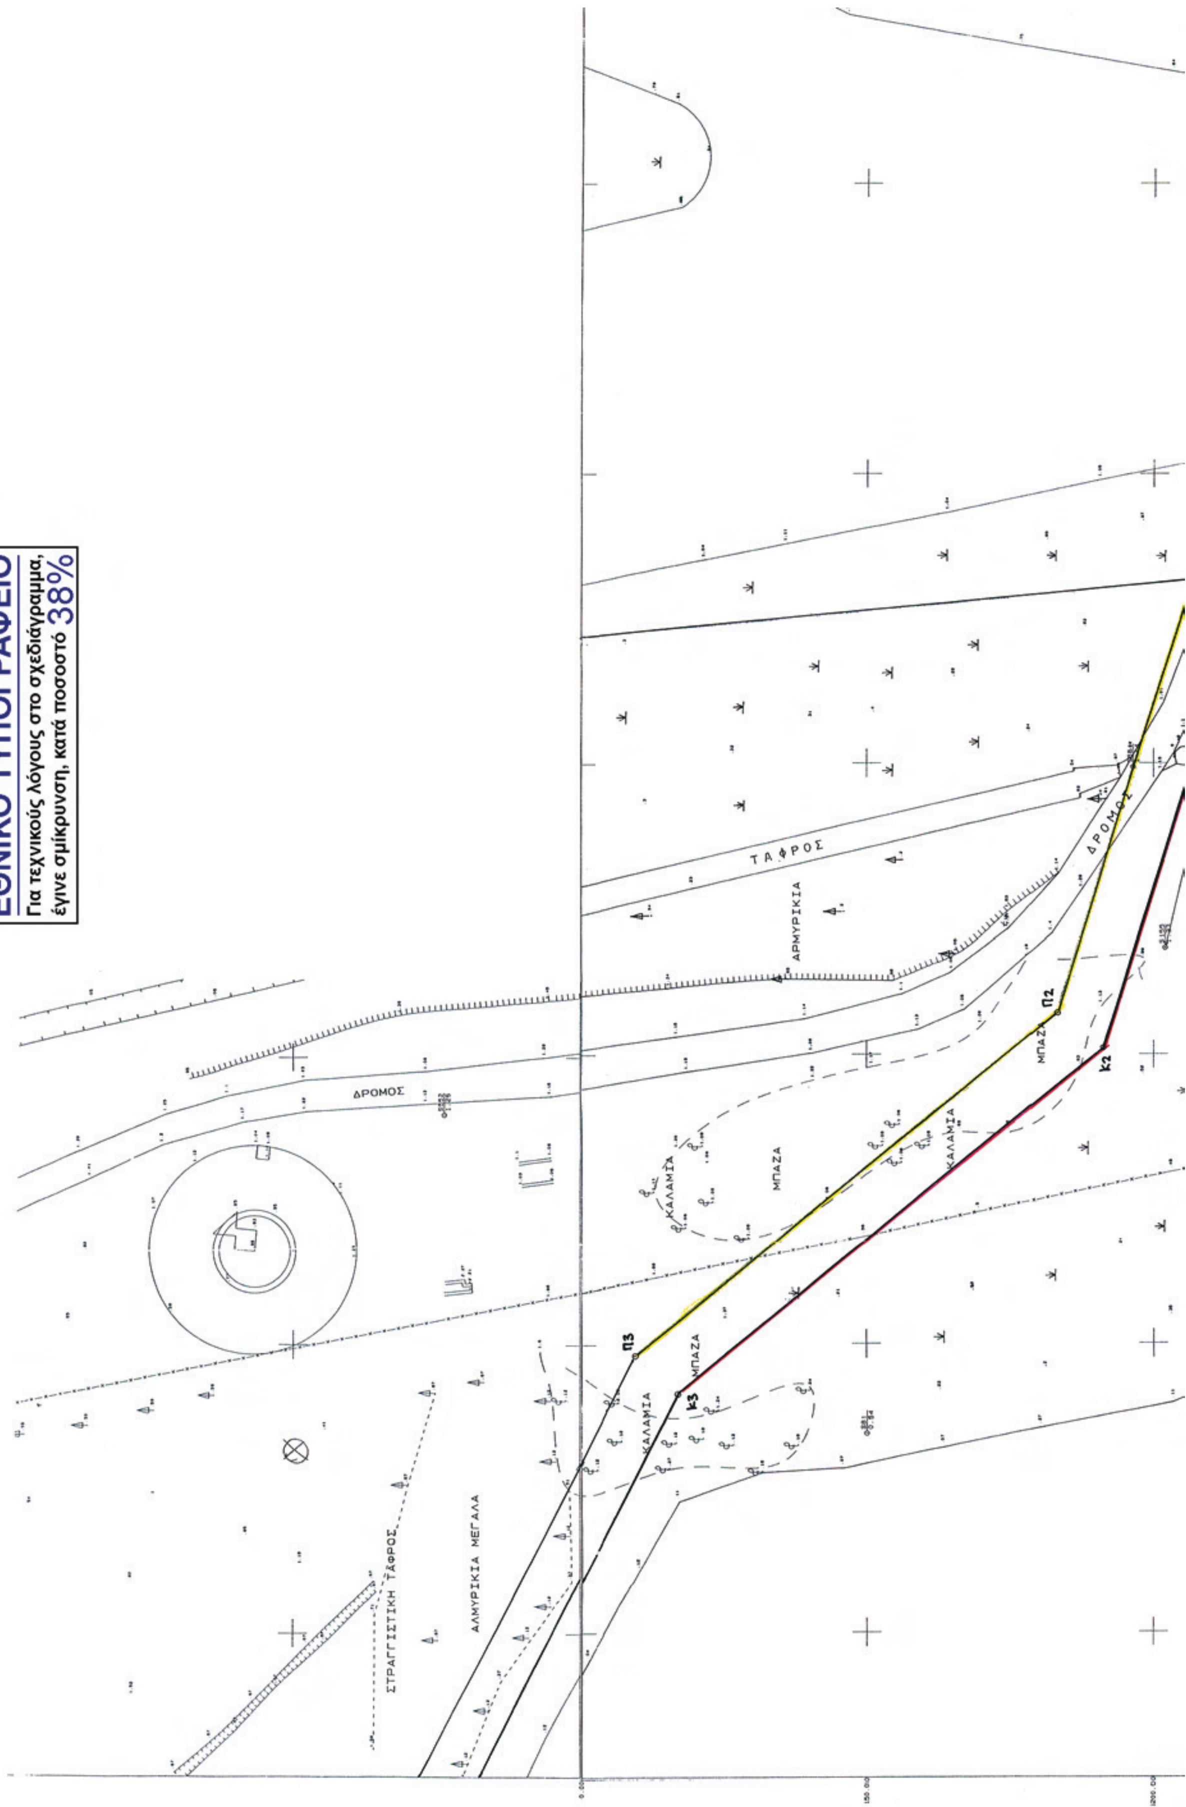

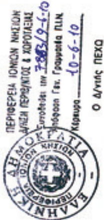


ΤΟΠΟΓΡΑΦΙΚΟ ΔΙΑΓΡΑΜΜΑ
ΚΑΘΟΡΙΣΜΟΥ ΟΡΙΩΝ
ΑΙΓΙΑΛΟΥ - ΠΑΡΑΛΙΑΣ


ΔΙΑΝΟΜΗ ΠΙΝΑΚΙΔΩΝ

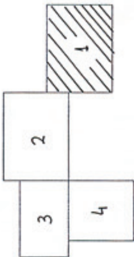




ΑΠΟΣΠΑΣΜΑ ΑΠΟ ΧΑΡΤΗ Γ.Υ.Σ. ΚΛ. 1:50.000

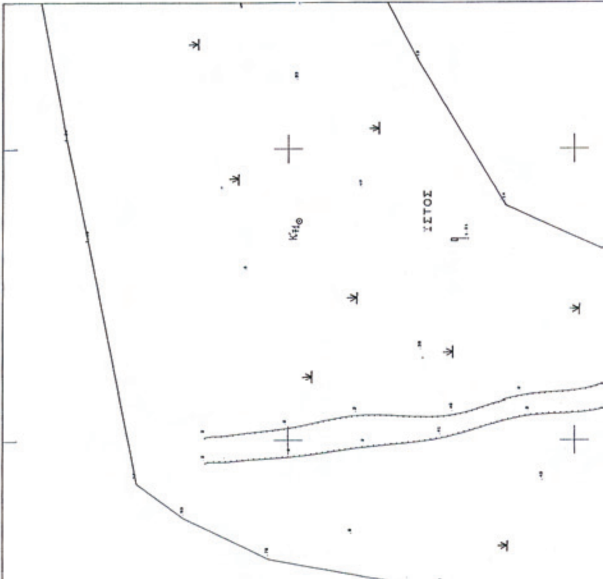


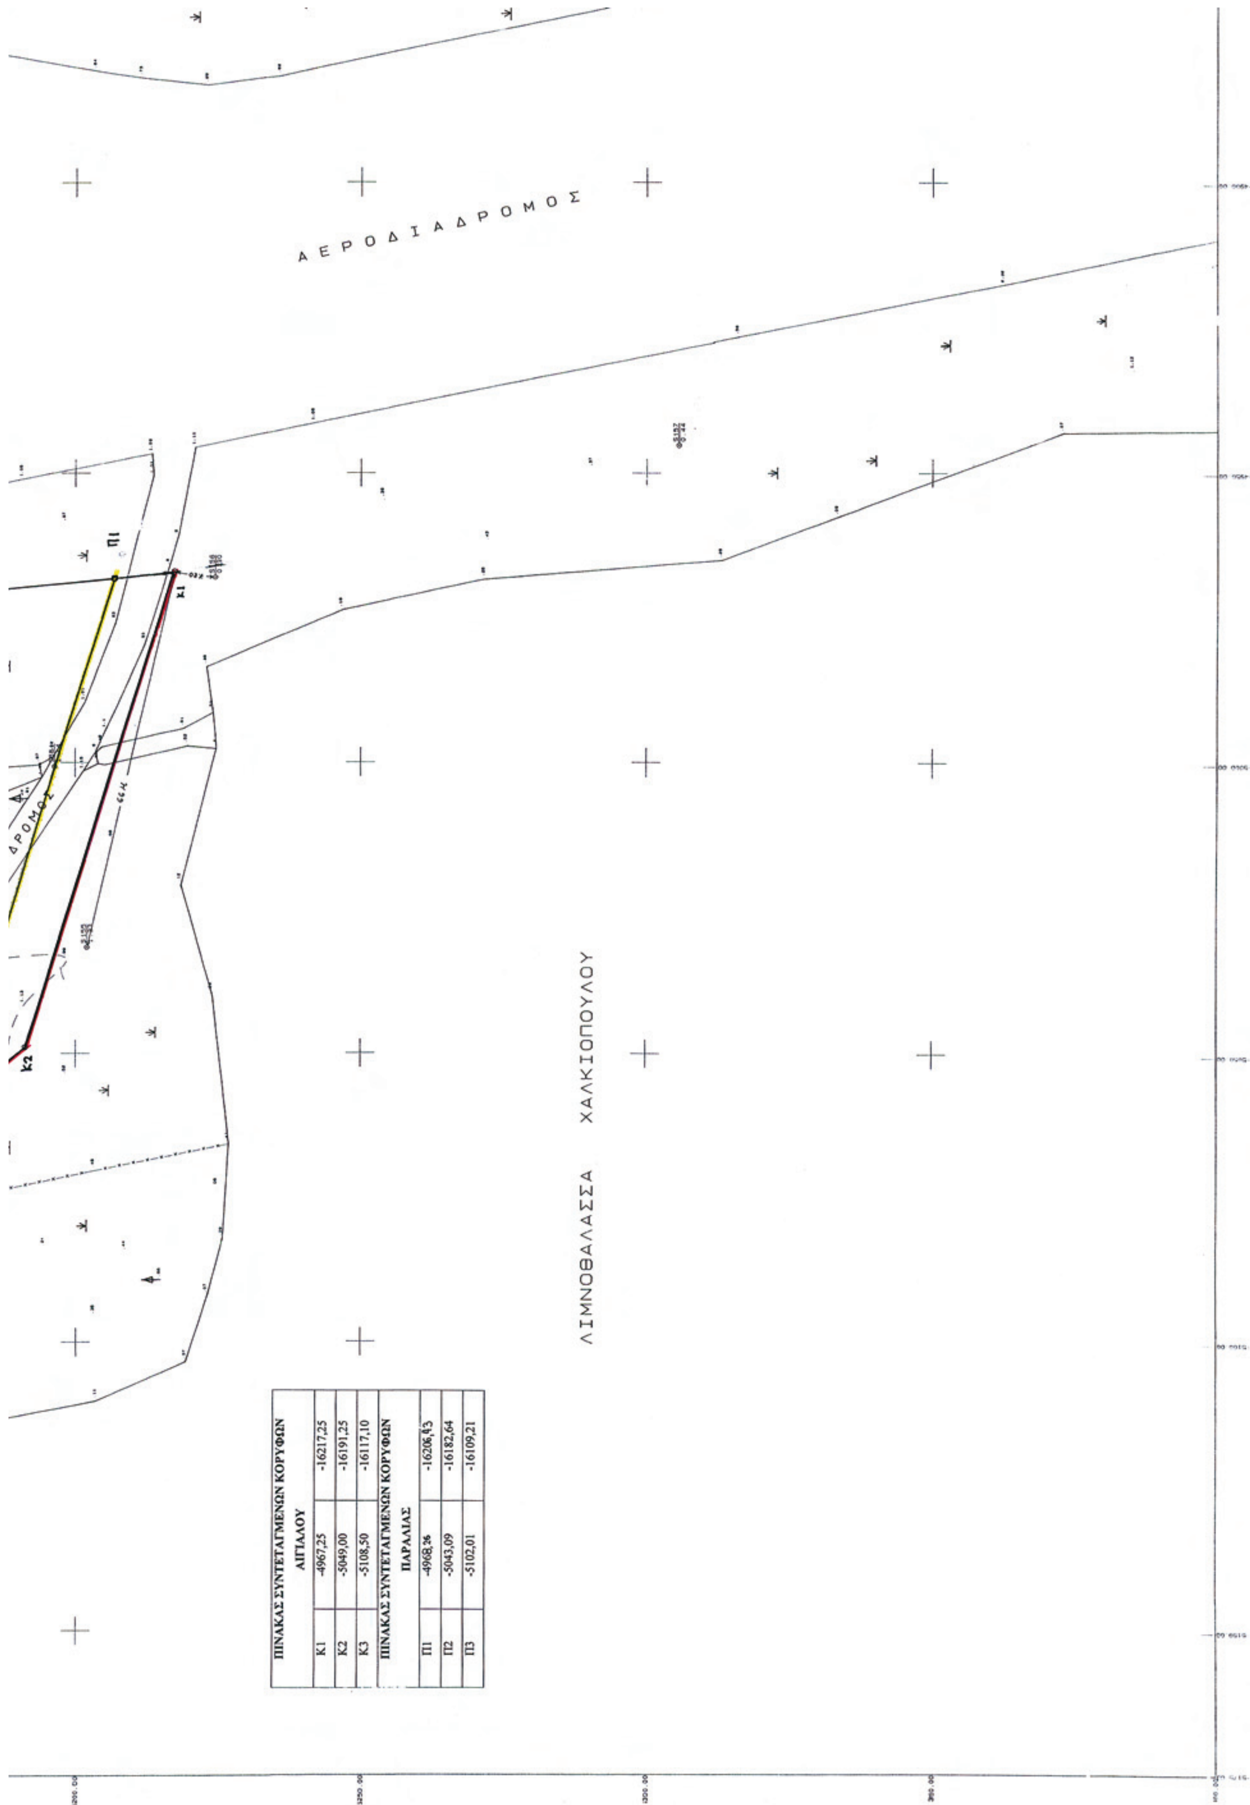

ΠΙΝΑΚΑΣ ΣΥΝΤΕΤΑΓΜΕΝΩΝ ΚΟΡΥΦΩΝ ΑΙΓΙΑΛΟΥ		
Κ1	-4967,25	-16217,25
Κ2	-5049,00	-16191,25
Κ3	-5108,50	-16117,10

ΠΙΝΑΚΑΣ ΣΥΝΤΕΤΑΓΜΕΝΩΝ ΚΟΡΥΦΩΝ ΠΑΡΑΛΙΑΣ		
Π1	-4968,26	-16206,43
Π2	-5043,09	-16182,64
Π3	-5102,01	-16109,21

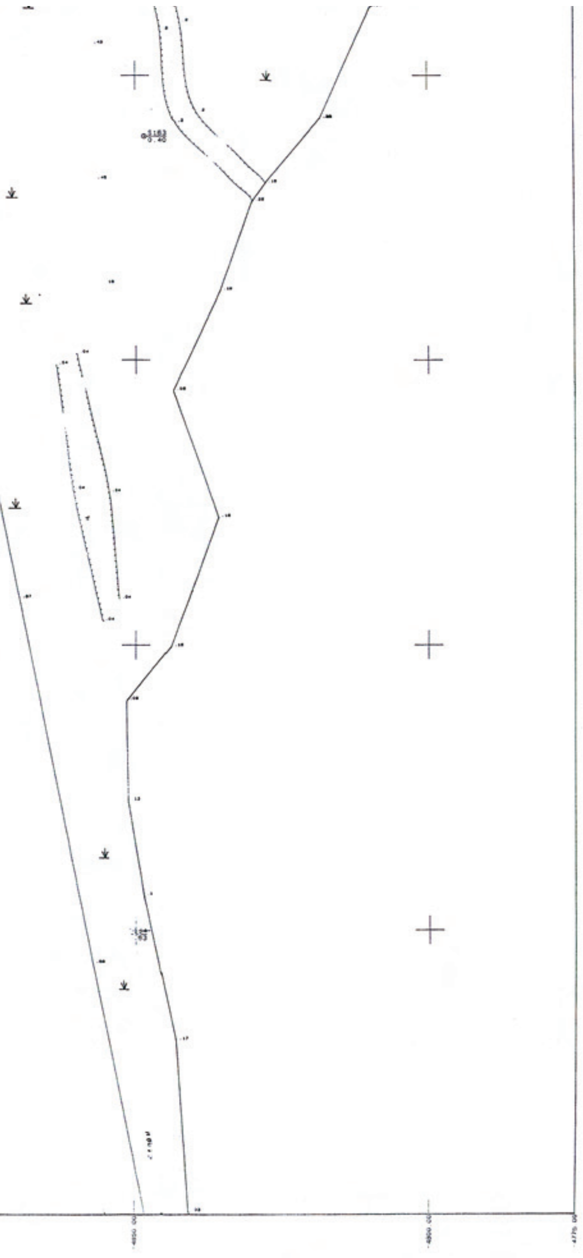

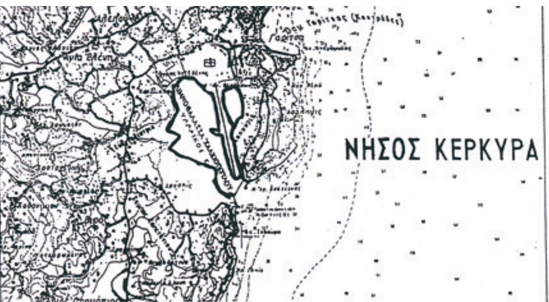

Κέρκυρα 10-8-10
Ο Δ/ντής ΠΕΧΩ

ΥΠΟΜΝΗΜΑ ΣΥΜΒΟΛΙΣΜΩΝ

Δένδρα ευκάλυπτοι, ελιές διάφορα		Αρμυρίκια	
Καλαμιώνας		Κυπαρισσώνας	
χαμηλή βλάστηση καλαμιών κλπ		Βαλτώδη ύδατα	
Πρανές		ΔΕΗ	
Όρια βλάστησης			

ΣΕΠΤΕΜΒΡΙΟΣ 1999
Ο ΣΥΝΤΑΞΑΣ

ΔΗΜΗΤΡΗΣ ΜΙΛΤ. ΚΑΒΒΑΔΙΑΣ
ΔΙΠΛΩΜ. ΑΓΡΟΝΟΜΟΣ-ΤΟΠΟΓΡΑΦΟΣ ΜΗΧΑΝΙΚΟΣ
ΕΘΝΙΚΟΥ ΜΕΤΣΟΒΙΟΥ ΠΟΛΥΤΕΧΝΕΙΟΥ
ΜΕΛΟΣ Τ.Ε.Ε. Αριθ.Μητρώου 50219
ΜΑΝΤΖΑΡΟΥ 24-ΚΕΡΚΥΡΑ ΤΗΛ.(0661)28291

ΥΠΟΥΡΓΕΙΟ ΟΙΚΟΝΟΜΙΑΣ ΚΑΙ ΟΙΚΟΝΟΜΙΚΩΝ
ΚΤΗΜΑΤΙΚΗ ΥΠΗΡΕΣΙΑ ΚΕΡΚΥΡΑΣ

ΤΟΠΟΓΡΑΦΙΚΟ ΔΙΑΓΡΑΜΜΑ

ΚΑΘΟΡΙΣΜΟΥ ΟΡΙΟΓΡΑΜΜΗΣ ΑΙΓΙΑΛΟΥ ΚΑΙ ΠΑΡΑΛΙΑΣ

ΠΕΡΙΟΧΗ : ΛΙΜΝΟΘΑΛΑΣΣΑ ΧΑΛΙΚΙΟΠΟΥΛΟΥ
ΔΗΜΟΣ : ΚΕΡΚΥΡΑΙΩΝ
ΝΟΜΟΣ : ΚΕΡΚΥΡΑΣ
ΕΝΔΙΑΦΕΡΟΜΕΝΟΣ : ΕΛΛΗΝΙΚΟ ΔΗΜΟΣΙΟ


ΕΝΗΜΕΡΩΘΗΚΕ ΤΗΝ	ΣΦΡΑΓΙΔΑ – ΥΠΟΓΡΑΦΗ
ΣΕΠΤΕΜΒΡΙΟΣ 2008	Σπύρος ... Τεχν. Τοπογράφος Μηχανικός ΤΕ Γ

ΥΠΟΜΝΗΜΑ ΕΠΙΤΡΟΠΗΣ ΚΑΘΟΡΙΣΜΟΥ ΟΡΙΩΝ ΑΙΓΙΑΛΟΥ ΚΑΙ ΠΑΡΑΛΙΑΣ			
κόκκινη γραμμή – οριογραμμή αιγιαλού κίτρινη γραμμή – οριογραμμή παραλίας	ΕΛΕΓΧΟΣ		ΗΜ/ΝΙΑ 1/10/08 ΥΠΟΓΡΑΦΗ ΜΑΡΙΑ ΑΡΜΕΝΙΑΚΟΥ ΑΓΡ. ΤΟΠΟΓΡΑΦΟΣ ΜΗΧΑΝΙΚΟΣ ΠΕ Α
Το παρόν τοπογραφικό διάγραμμα συνοδεύει τη από 17-10-08 έκθεση της επιτροπής καθορισμού ορίων αιγιαλού και παραλίας (άρθρο 3 Ν.2971/2001). Οι κορυφογραμμές εξασφαλίζονται όπως σημειώνεται στο διάγραμμα από το κρατικό τριγωνομετρικό δίκτυο Καθορίζεται ζώνη παραλίας πλάτους για εξυπηρέτηση των σκοπών της παρ. 1 του άρθρου 7 του Ν.2971/2001 Η επιτροπή διαπίστωσε ότι υφίσταται παλαιός αιγιαλός. Δεν υπάρχουν κτίσματα στη ζώνη παραλίας	ΘΕΩΡΗΘΗΚΕ	ΜΗΧΑΝΙΚΟΣ ΚΤΗΜΑΤΙΚΗΣ ΥΠΗΡΕΣΙΑΣ	ΗΜ/ΝΙΑ 1/10/08 ΥΠΟΓΡΑΦΗ ΜΑΡΙΑ ΑΡΜΕΝΙΑΚΟΥ ΑΓΡ. ΤΟΠΟΓΡΑΦΟΣ ΜΗΧΑΝΙΚΟΣ ΠΕ Α

ΤΡΙΓΩΝΟΜΕΤΡΙΚΗ ΕΞΑΡΤΗΣΗ: ΚΡΑΤΙΚΟ ΔΙΚΤΥΟ
ΥΨΟΜΕΤΡΙΚΗ ΑΦΕΤΗΡΙΑ :
ΧΡΟΝΟΛΟΓΙΑ ΑΠΟΤΥΠΩΣΗΣ: ΣΕΠΤΕΜΒΡΙΟΣ 1999
ΜΕΘΟΔΟΣ ΑΠΟΤΥΠΩΣΗΣ: ΤΑΧΥΜΕΤΡΙΑ
ΚΛΙΜΑΚΑ ΑΠΟΤΥΠΩΣΗΣ: 1:500

Η ΕΠΙΤΡΟΠΗ


Η ΠΡΟΕΔΡΟΣ ΠΡ/ΝΗ ΚΤΗΜΑΤΙΚΗΣ ΥΠΗΡΕΣΙΑΣ	ΜΗΧΑΝΙΚΟΣ ΚΤΗΜΑΤΙΚΗΣ ΥΠΗΡΕΣΙΑΣ	ΛΙΜΕΝΑΡΧΗΣ	Δ/ΝΤΗΣ ΠΟΛΕΟΔΟΜΙΑΣ Ν.Α. ΚΕΡΚΥΡΑΣ	Δ/ΝΤΗΣ ΧΩΡΟΤΑΞΙΑΣ ΚΑΙ ΠΕΡΙΒΑΛΛΟΝΤΟΣ Γ.Γ.Π.Ι.Ν.
	ΜΑΡΙΑ ΑΡΜΕΝΙΑΚΟΥ ΑΓΡ. ΤΟΠΟΓΡΑΦΟΣ ΜΗΧΑΝΙΚΟΣ ΠΕ Α			Ιωάννης Καλόμοιρος Μηχανικός ΠΕ/Α'

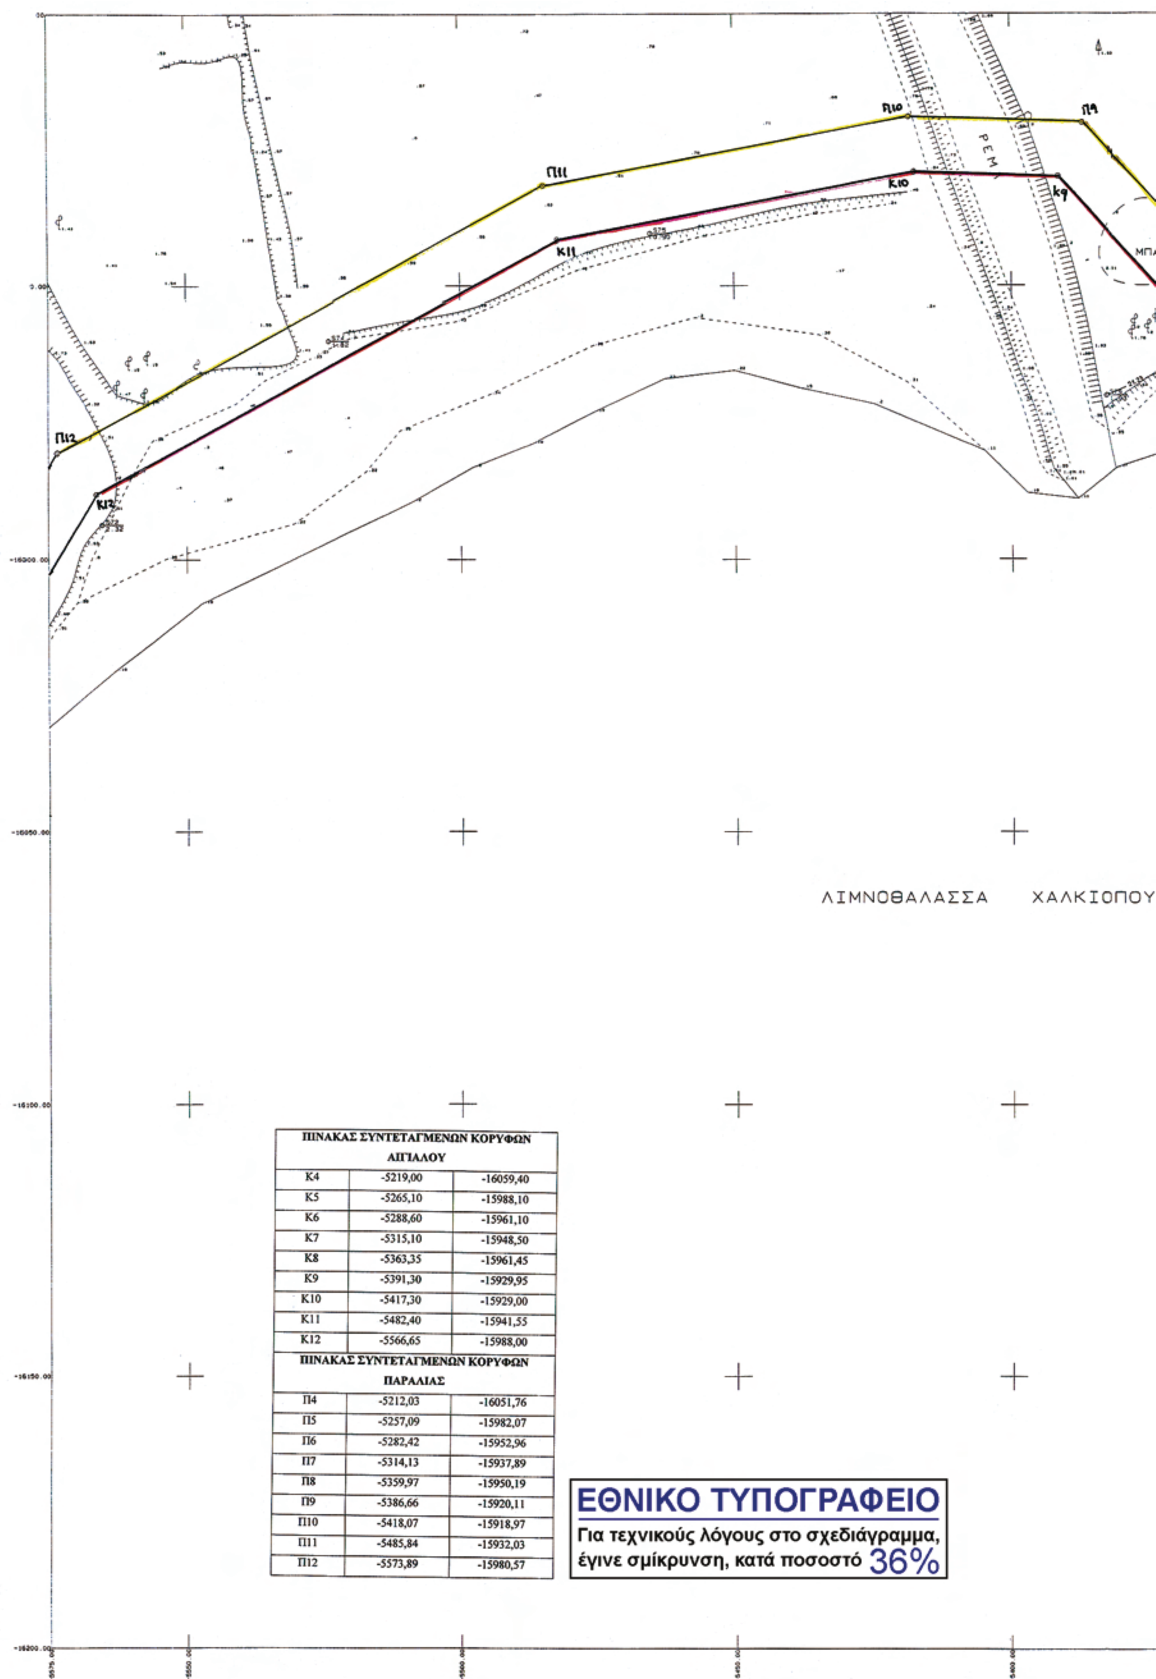

ΠΙΝΑΚΑΣ ΣΥΝΤΕΤΑΓΜΕΝΩΝ ΚΟΡΥΦΩΝ ΑΙΓΙΑΛΟΥ		
Κ4	-5219,00	-16059,40
Κ5	-5265,10	-15988,10
Κ6	-5288,60	-15961,10
Κ7	-5315,10	-15948,50
Κ8	-5363,35	-15961,45
Κ9	-5391,30	-15929,95
Κ10	-5417,30	-15929,00
Κ11	-5482,40	-15941,55
Κ12	-5566,65	-15988,00
ΠΙΝΑΚΑΣ ΣΥΝΤΕΤΑΓΜΕΝΩΝ ΚΟΡΥΦΩΝ ΠΑΡΑΛΙΑΣ		
Π4	-5212,03	-16051,76
Π5	-5257,09	-15982,07
Π6	-5282,42	-15952,96
Π7	-5314,13	-15937,89
Π8	-5359,97	-15950,19
Π9	-5386,66	-15920,11
Π10	-5418,07	-15918,97
Π11	-5485,84	-15932,03
Π12	-5573,89	-15980,57


ΕΘΝΙΚΟ ΤΥΠΟΓΡΑΦΕΙΟ

Για τεχνικούς λόγους στο σχεδιάγραμμα, έγινε σμίκρυνση, κατά ποσοστό 36%

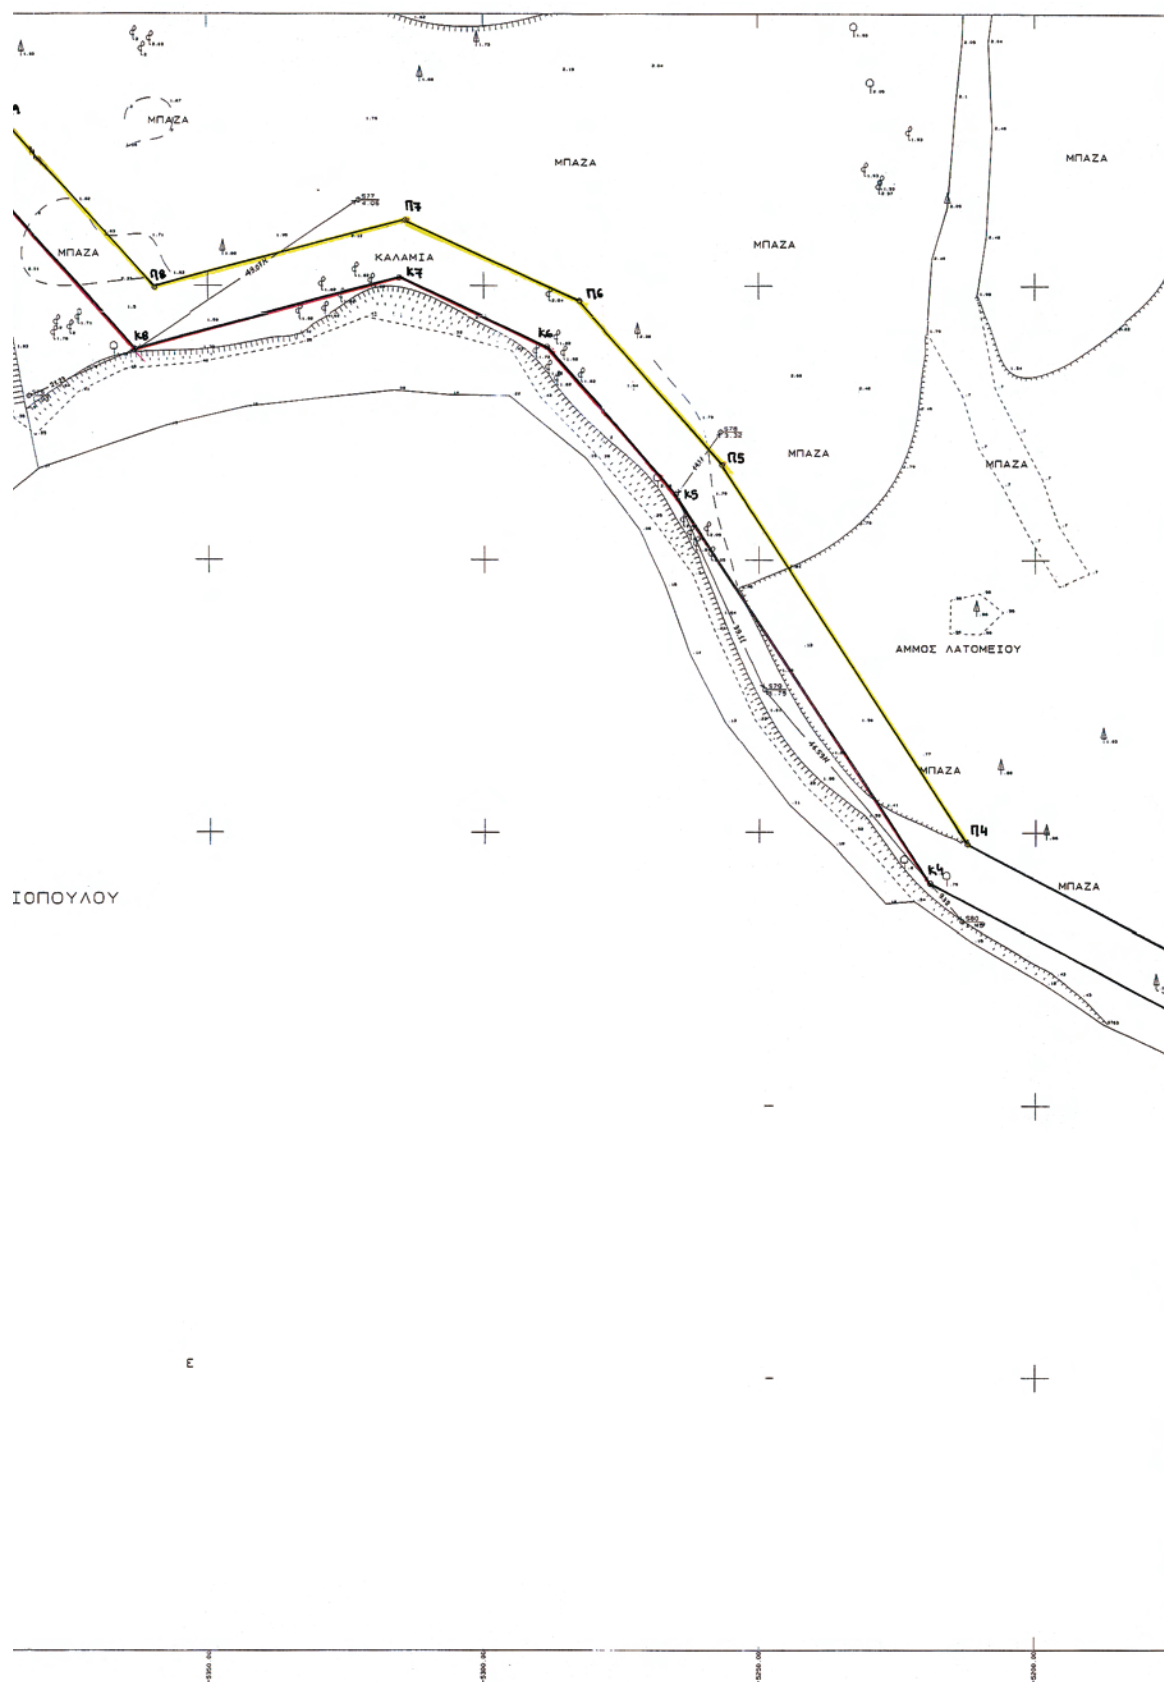
ΜΠΑΖΑ
ΜΠΑΖΑ
ΜΠΑΖΑ
ΜΠΑΖΑ
ΚΑΛΑΜΙΑ
ΜΠΑΖΑ
ΜΠΑΖΑ
ΜΠΑΖΑ
ΑΜΜΟΣ ΛΑΤΟΜΕΙΟΥ
ΜΠΑΖΑ
ΜΠΑΖΑ
Π7
Π8
Π6
Π5
Π4
Κ7
Κ8
Κ6
Κ5
Κ4
ΙΟΠΟΥΛΟΥ

ΤΟΠΟΓΡΑΦΙΚΟ ΔΙΑΓΡΑΜΜΑ
ΚΑΘΟΡΙΣΜΟΥ ΟΡΙΩΝ
ΑΙΓΙΑΛΟΥ - ΠΑΡΑΛΙΑΣ

ΔΙΑΝΟΜΗ ΠΙΝΑΚΙΔΩΝ

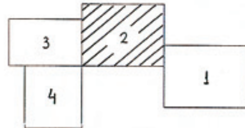





ΥΠΟΜΝΗΜΑ ΣΥΜΒΟΛΙΣΜΩΝ

Δένδρα ευκάλυπτοι, ελιές διάφορα — Αρμυρίκια
Καλαμιώνας — Κυπαρισσώνας
χαμηλή βλάστηση καλαμιών κλπ — Βαλτώδη ύδατα
Πρανές — ΔΕΗ
Όριο βλάστησης

ΣΕΠΤΕΜΒΡΙΟΣ 1999
Ο ΣΥΝΤΑΞΑΣ

ΔΗΜΗΤΡΗΣ ΜΙΛΤ. ΚΑΒΒΑΔΙΑΣ
ΔΙΠΛΩΜ.ΑΓΡΟΝΟΜΟΣ-ΤΟΠΟΓΡΑΦΟΣ ΜΗΧΑΝΙΚΟΣ
ΕΘΝΙΚΟΥ ΜΕΤΣΟΒΙΟΥ ΠΟΛΥΤΕΧΝΕΙΟΥ
ΜΕΛΟΣ Τ.Ε.Ε. Αριθ.Μητρώου 50219
ΜΑΝΤΖΑΡΟΥ 24-ΚΕΡΚΥΡΑ ΤΗΛ.(0661)28291

Δ. Καββαδίας

ΥΠΟΥΡΓΕΙΟ ΟΙΚΟΝΟΜΙΑΣ ΚΑΙ ΟΙΚΟΝΟΜΙΚΩΝ
ΚΤΗΜΑΤΙΚΗ ΥΠΗΡΕΣΙΑ ΚΕΡΚΥΡΑΣ

ΤΟΠΟΓΡΑΦΙΚΟ ΔΙΑΓΡΑΜΜΑ
ΚΑΘΟΡΙΣΜΟΥ ΟΡΙΟΓΡΑΜΜΗΣ ΑΙΓΙΑΛΟΥ ΚΑΙ ΠΑΡΑΛΙΑΣ


ΠΕΡΙΟΧΗ : ΛΙΜΝΟΘΑΛΑΣΣΑ ΧΑΛΙΚΙΟΠΟΥΛΟΥ
ΔΗΜΟΣ : ΚΕΡΚΥΡΑΙΩΝ
ΝΟΜΟΣ : ΚΕΡΚΥΡΑΣ
ΕΝΔΙΑΦΕΡΟΜΕΝΟΣ : ΕΛΛΗΝΙΚΟ ΔΗΜΟΣΙΟ

ΕΝΗΜΕΡΩΘΗΚΕ ΤΗΝ ΣΕΠΤΕΜΒΡΙΟΣ 2008

ΣΦΡΑΓΙΔΑ – ΥΠΟΓΡΑΦΗ
Σπύρος Παπαδάτος
Τεχν.Τοπογράφος
Μηχανικός ΤΕ Γ

ΥΠΟΜΝΗΜΑ ΕΠΙΤΡΟΠΗΣ ΚΑΘΟΡΙΣΜΟΥ ΟΡΙΩΝ ΑΙΓΙΑΛΟΥ ΚΑΙ ΠΑΡΑΛΙΑΣ			
κόκκινη γραμμή – οριογραμμή αιγιαλού κίτρινη γραμμή – οριογραμμή παραλίας	ΕΛΕΓΧΟΣ		ΗΜ/ΝΙΑ 1/10/08 ΥΠΟΓΡΑΦΗ ΜΑΡΙΑ ΑΡΜΕΝΙΑΚΟΥ ΑΓΡ. ΤΟΠΟΓΡΑΦΟΣ ΜΗΧΑΝΙΚΟΣ ΠΕ Α
Το παρόν τοπογραφικό διάγραμμα συνοδεύει την από 17-10-08 έκθεση της επιτροπής καθορισμού ορίων αιγιαλού και παραλίας (άρθρο 3 Ν.2971/2001). Οι κορυφογραμμές εξασφαλίζονται όπως σημειώνεται στο διάγραμμα από το κρατικό τριγωνομετρικό δίκτυο Καθορίζεται ζώνη παραλίας πλάτους για εξυπηρέτηση των σκοπών της παρ. 1 του άρθρου 7 του Ν.2971/2001 Η επιτροπή διαπίστωσε ότι υφίσταται παλαιός αιγιαλός. Δεν υπάρχουν κτίσματα στη ζώνη παραλίας	ΘΕΩΡΗΣΗ	ΜΗΧΑΝΙΚΟΣ ΚΤΗΜΑΤΙΚΗΣ ΥΠΗΡΕΣΙΑΣ	ΗΜ/ΝΙΑ 1/10/08 ΥΠΟΓΡΑΦΗ ΜΑΡΙΑ ΑΡΜΕΝΙΑΚΟΥ ΑΓΡ. ΤΟΠΟΓΡΑΦΟΣ ΜΗΧΑΝΙΚΟΣ ΠΕ Α
	ΤΡΙΓΩΝΟΜΕΤΡΙΚΗ ΕΞΑΡΤΗΣΗ: ΚΡΑΤΙΚΟ ΔΙΚΤΥΟ ΥΨΟΜΕΤΡΙΚΗ ΑΦΕΤΗΡΙΑ : ΧΡΟΝΟΛΟΓΙΑ ΑΠΟΤΥΠΩΣΗΣ: ΣΕΠΤΕΜΒΡΙΟΣ 1999 ΜΕΘΟΔΟΣ ΑΠΟΤΥΠΩΣΗΣ: ΤΑΧΥΜΕΤΡΙΑ ΚΛΙΜΑΚΑ ΑΠΟΤΥΠΩΣΗΣ: 1:500		

Η ΕΠΙΤΡΟΠΗ				
Η ΠΡΟΕΔΡΟΣ ΠΡ/ΝΗ ΚΤΗΜΑΤΙΚΗΣ ΥΠΗΡΕΣΙΑΣ	ΜΗΧΑΝΙΚΟΣ ΚΤΗΜΑΤΙΚΗΣ ΥΠΗΡΕΣΙΑΣ	ΛΙΜΕΝΑΡΧΗΣ	Δ/ΝΤΗΣ ΠΟΛΕΟΔΟΜΙΑΣ Ν.Α. ΚΕΡΚΥΡΑΣ	Δ/ΝΤΗΣ ΧΩΡΟΤΑΞΙΑΣ ΚΑΙ ΠΕΡΙΒΑΛΛΟΝΤΟΣ Γ.Γ.Π.Ι.Ν.
Αθανασία Χωροτεχνικός ΠΕ/Α	ΜΑΡΙΑ ΑΡΜΕΝΙΑΚΟΥ ΑΓΡ. ΤΟΠΟΓΡΑΦΟΣ ΜΗΧΑΝΙΚΟΣ ΠΕ Α			Ιωάννης Χαλ... Μηχανικός ΠΕ/Α'

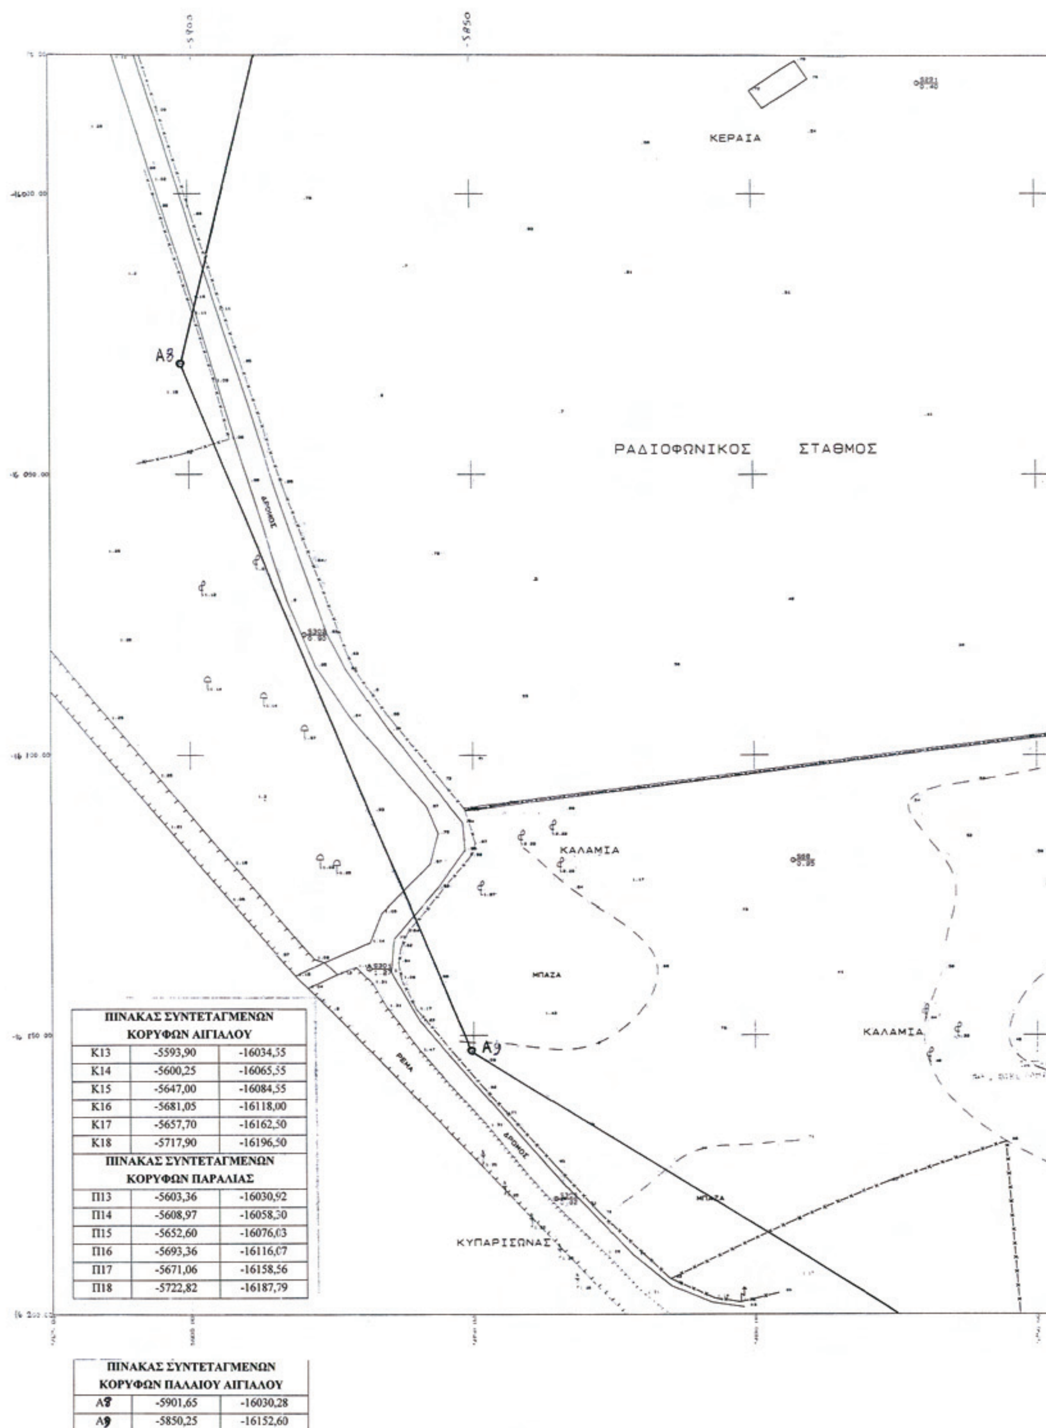


ΠΙΝΑΚΑΣ ΣΥΝΤΕΤΑΓΜΕΝΩΝ ΚΟΡΥΦΩΝ ΑΙΓΙΑΛΟΥ		
Κ13	-5593,90	-16034,55
Κ14	-5600,25	-16065,55
Κ15	-5647,00	-16084,55
Κ16	-5681,05	-16118,00
Κ17	-5657,70	-16162,50
Κ18	-5717,90	-16196,50
ΠΙΝΑΚΑΣ ΣΥΝΤΕΤΑΓΜΕΝΩΝ ΚΟΡΥΦΩΝ ΠΑΡΑΛΙΑΣ		
Π13	-5603,36	-16030,92
Π14	-5608,97	-16058,30
Π15	-5652,60	-16076,03
Π16	-5693,36	-16116,07
Π17	-5671,06	-16158,56
Π18	-5722,82	-16187,79

ΠΙΝΑΚΑΣ ΣΥΝΤΕΤΑΓΜΕΝΩΝ ΚΟΡΥΦΩΝ ΠΑΛΑΙΟΥ ΑΙΓΙΑΛΟΥ		
Α8	-5901,65	-16030,28
Α9	-5850,25	-16152,60

8


ΕΘΝΙΚΟ ΤΥΠΟΓΡΑΦΕΙΟ
Για τεχνικούς λόγους στο σχεδιάγραμμα, έγινε σμίκρυνση, κατά ποσοστό 37%

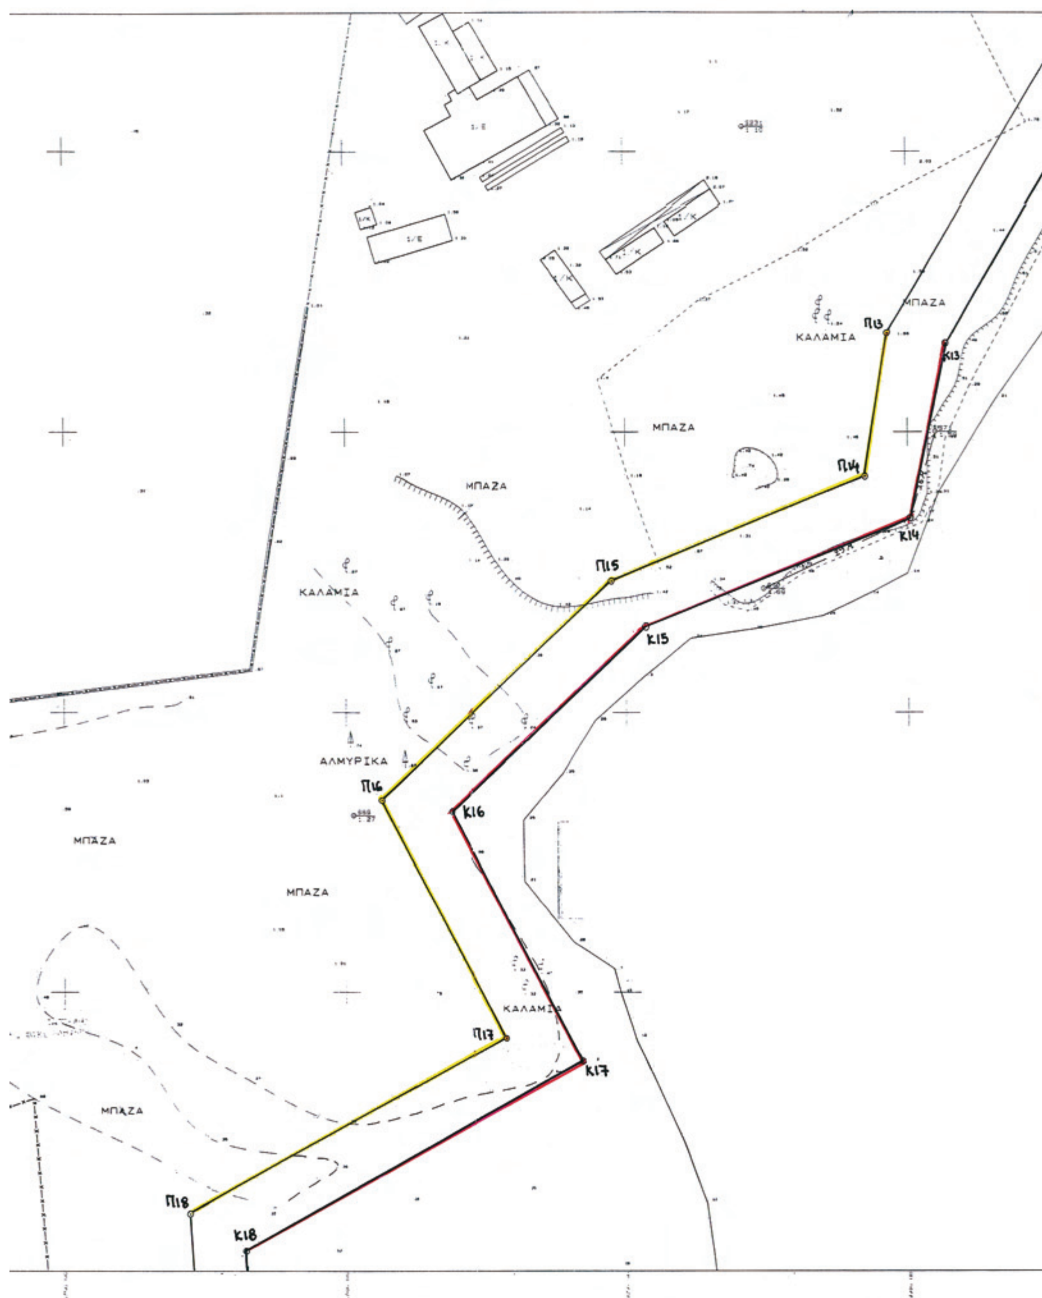

Π13
Κ13
Π14
Κ14
Π15
Κ15
Π16
Κ16
Π17
Κ17
Π18
Κ18
ΜΠΑΖΑ
ΚΑΛΑΜΙΑ
ΑΛΜΥΡΙΚΑ

ΤΟΠΟΓΡΑΦΙΚΟ ΔΙΑΓΡΑΜΜΑ
ΚΑΘΟΡΙΣΜΟΥ ΟΡΙΩΝ
ΑΙΓΙΑΛΟΥ - ΠΑΡΑΛΙΑΣ

ΔΙΑΝΟΜΗ ΠΙΝΑΚΙΔΩΝ

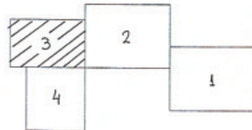





ΥΠΟΜΝΗΜΑ ΣΥΜΒΟΛΙΣΜΩΝ

Δένδρα ευκάλυπτοι, ελιές διάφορα	Αρμυρίκια
Καλαμιώνας	Κυπαρισσώνας
χαμηλή βλάστηση καλαμιών κλπ	Βαλτώδη ύδατα
Πρανές	ΔΕΗ
Όριο βλάστησης	

ΣΕΠΤΕΜΒΡΙΟΣ 1999
Ο ΣΥΝΤΑΞΑΣ

ΔΗΜΗΤΡΗΣ ΜΙΛΤ. ΚΑΒΒΑΔΙΑΣ
ΔΙΠΛΩΜ. ΑΓΡΟΝΟΜΟΣ - ΤΟΠΟΓΡΑΦΟΣ ΜΗΧΑΝΙΚΟΣ
ΕΘΝΙΚΟΥ ΜΕΤΣΟΒΙΟΥ ΠΟΛΥΤΕΧΝΕΙΟΥ
ΜΕΛΟΣ Τ.Ε.Ε. Αριθ. Μητρώου 50219
ΜΑΝΤΖΑΡΟΥ 24-ΚΕΡΚΥΡΑ ΤΗΛ. (0661) 28291

Καββαδίας

ΥΠΟΥΡΓΕΙΟ ΟΙΚΟΝΟΜΙΑΣ ΚΑΙ ΟΙΚΟΝΟΜΙΚΩΝ
ΚΤΗΜΑΤΙΚΗ ΥΠΗΡΕΣΙΑ ΚΕΡΚΥΡΑΣ

ΤΟΠΟΓΡΑΦΙΚΟ ΔΙΑΓΡΑΜΜΑ

ΚΑΘΟΡΙΣΜΟΥ ΟΡΙΟΓΡΑΜΜΗΣ ΑΙΓΙΑΛΟΥ ΚΑΙ ΠΑΡΑΛΙΑΣ


ΠΕΡΙΟΧΗ : ΛΙΜΝΟΘΑΛΑΣΣΑ ΧΑΛΙΚΙΟΠΟΥΛΟΥ
ΔΗΜΟΣ : ΚΕΡΚΥΡΑΙΩΝ
ΝΟΜΟΣ : ΚΕΡΚΥΡΑΣ
ΕΝΔΙΑΦΕΡΟΜΕΝΟΣ : ΕΛΛΗΝΙΚΟ ΔΗΜΟΣΙΟ

ΕΝΗΜΕΡΩΘΗΚΕ ΤΗΝ	ΣΦΡΑΓΙΔΑ – ΥΠΟΓΡΑΦΗ
Σεπτέμβριος 2008	Σπύρος Παπαδάτος Τεχν. Τοπογράφος Μηχανικός ΤΕ Γ

ΥΠΟΜΝΗΜΑ ΕΠΙΤΡΟΠΗΣ ΚΑΘΟΡΙΣΜΟΥ ΟΡΙΩΝ ΑΙΓΙΑΛΟΥ ΚΑΙ ΠΑΡΑΛΙΑΣ			
κόκκινη γραμμή – οριογραμμή αιγιαλού κίτρινη γραμμή – οριογραμμή παραλίας	ΕΛΕΓΧΟΣ		ΗΜ/ΝΙΑ 1/10/08 ΥΠΟΓΡΑΦΗ ΜΑΡΙΑ ΑΡΜΕΝΙΑΚΟΥ ΑΓΡ. ΤΟΠΟΓΡΑΦΟΣ ΜΗΧΑΝΙΚΟΣ ΠΕ Α
Το παρόν τοπογραφικό διάγραμμα συνοδεύει την από 17-10-08 έκθεση της επιτροπής καθορισμού ορίων αιγιαλού και παραλίας (άρθρο 3 Ν.2971/2001). Οι κορυφογραμμές εξασφαλίζονται όπως σημειώνεται στο διάγραμμα από το κρατικό τριγωνομετρικό δίκτυο Καθορίζεται ζώνη παραλίας πλάτους για εξυπηρέτηση των σκοπών της παρ. 1 του άρθρου 7 του Ν.2971/2001 Η επιτροπή διαπίστωσε ότι υφίσταται παλαιός αιγιαλός. Δεν υπάρχουν κτίσματα στη ζώνη παραλίας	ΘΕΩΡΗΣΗ	ΜΗΧΑΝΙΚΟΣ ΚΤΗΜΑΤΙΚΗΣ ΥΠΗΡΕΣΙΑΣ	ΗΜ/ΝΙΑ 1/10/08 ΥΠΟΓΡΑΦΗ ΜΑΡΙΑ ΑΡΜΕΝΙΑΚΟΥ ΑΓΡ. ΤΟΠΟΓΡΑΦΟΣ ΜΗΧΑΝΙΚΟΣ ΠΕ Α
	ΤΡΙΓΩΝΟΜΕΤΡΙΚΗ ΕΞΑΡΤΗΣΗ: ΚΡΑΤΙΚΟ ΔΙΚΤΥΟ ΥΨΟΜΕΤΡΙΚΗ ΑΦΕΤΗΡΙΑ : ΧΡΟΝΟΛΟΓΙΑ ΑΠΟΤΥΠΩΣΗΣ: Σεπτέμβριος 1999 ΜΕΘΟΔΟΣ ΑΠΟΤΥΠΩΣΗΣ: ΤΑΧΥΜΕΤΡΙΑ ΚΛΙΜΑΚΑ ΑΠΟΤΥΠΩΣΗΣ: 1:500		

Η ΕΠΙΤΡΟΠΗ

Η ΠΡΟΕΔΡΟΣ ΠΡ/ΝΗ ΚΤΗΜΑΤΙΚΗΣ ΥΠΗΡΕΣΙΑΣ	ΜΗΧΑΝΙΚΟΣ ΚΤΗΜΑΤΙΚΗΣ ΥΠΗΡΕΣΙΑΣ	ΛΙΜΕΝΑΡΧΗΣ	Δ/ΝΤΗΣ ΠΟΛΕΟΔΟΜΙΑΣ Ν.Α. ΚΕΡΚΥΡΑΣ	Δ/ΝΤΗΣ ΧΩΡΟΤΑΞΙΑΣ ΚΑΙ ΠΕΡΙΒΑΛΛΟΝΤΟΣ Γ.Γ.Π.Ι.Ν.
Αργυρώ Αθανασία Φοροτεχνικός ΠΕ/Α	ΜΑΡΙΑ ΑΡΜΕΝΙΑΚΟΥ ΑΓΡ. ΤΟΠΟΓΡΑΦΟΣ ΜΗΧΑΝΙΚΟΣ ΠΕ Α			Ιωάννης Χαλμάκας Μηχανικός ΠΕ/Α

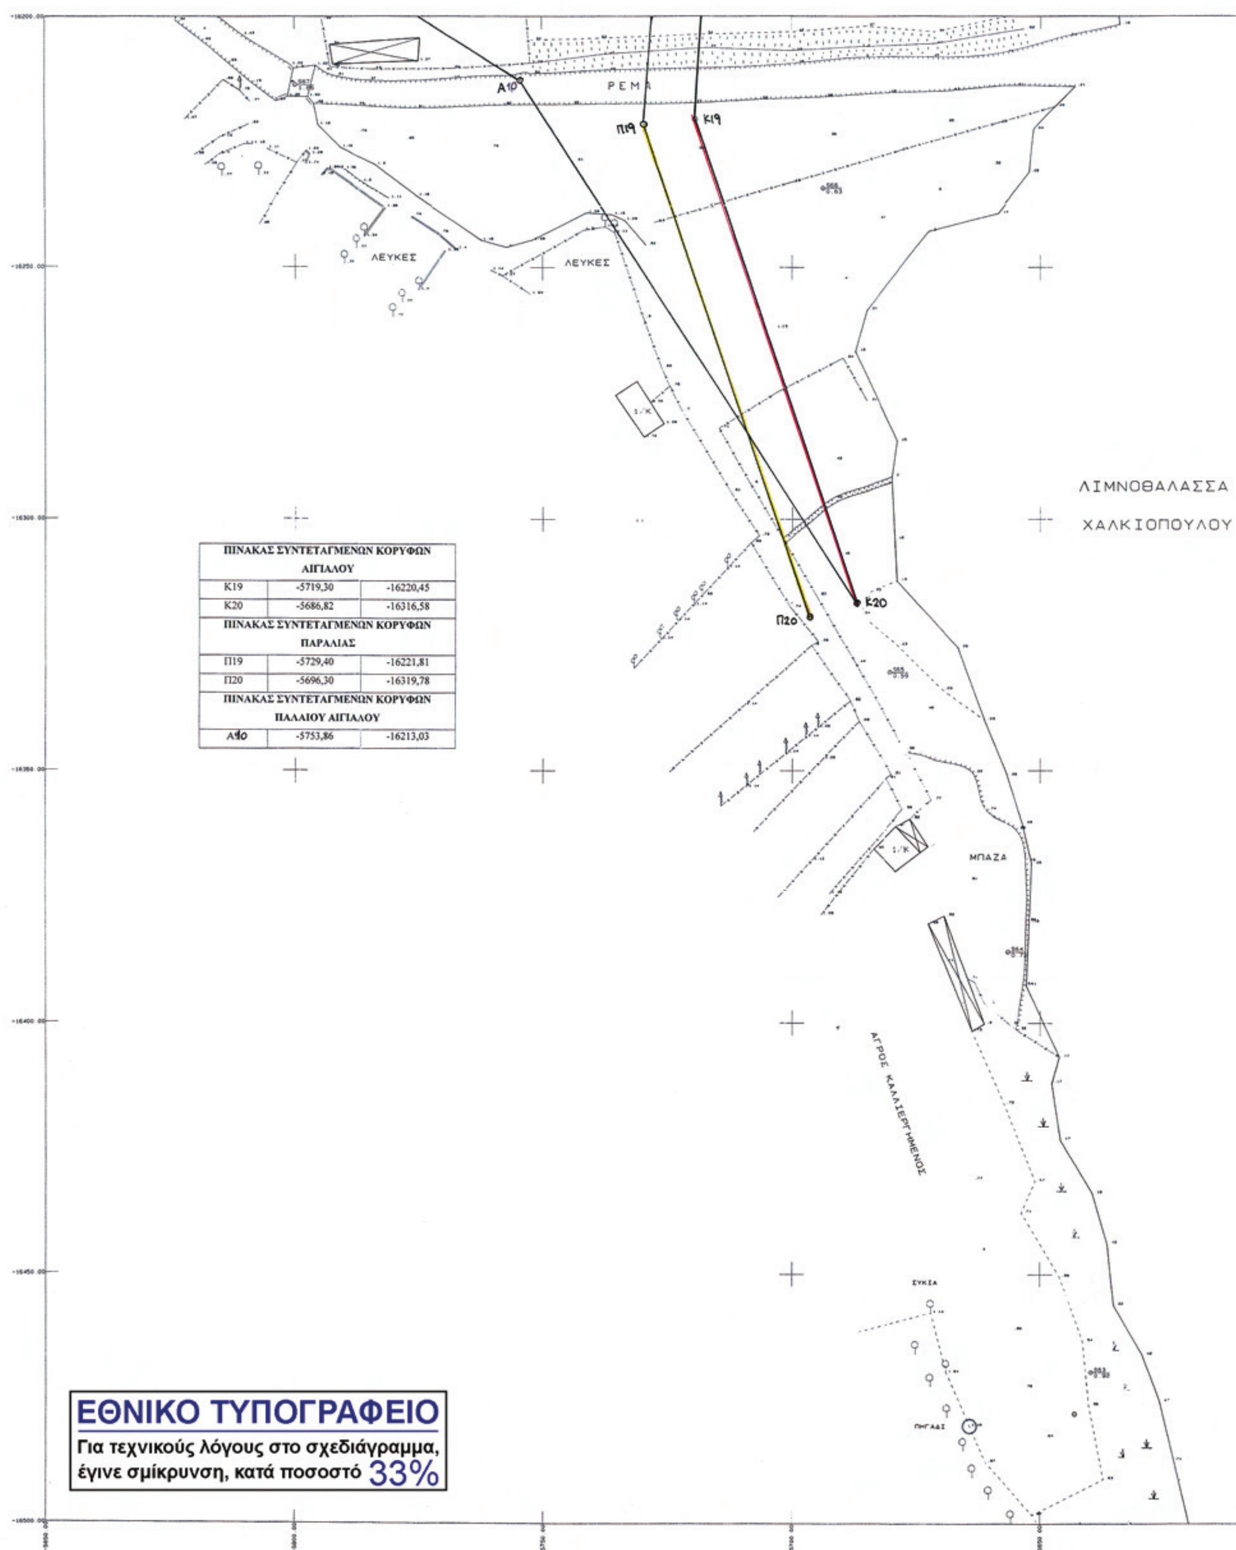


ΠΙΝΑΚΑΣ ΣΥΝΤΕΤΑΓΜΕΝΩΝ ΚΟΡΥΦΩΝ ΑΙΓΙΑΛΟΥ		
Κ19	-5719,30	-16220,45
Κ20	-5686,82	-16316,58
ΠΙΝΑΚΑΣ ΣΥΝΤΕΤΑΓΜΕΝΩΝ ΚΟΡΥΦΩΝ ΠΑΡΑΛΙΑΣ		
Π19	-5729,40	-16221,81
Π20	-5696,30	-16319,78
ΠΙΝΑΚΑΣ ΣΥΝΤΕΤΑΓΜΕΝΩΝ ΚΟΡΥΦΩΝ ΠΑΛΑΙΟΥ ΑΙΓΙΑΛΟΥ		
Α10	-5753,86	-16213,03


.ΣΣΑ
ΥΛΟΥ

ΤΟΠΟΓΡΑΦΙΚΟ ΔΙΑΓΡΑΜΜΑ
ΚΑΘΟΡΙΣΜΟΥ ΟΡΙΩΝ
ΑΙΓΙΑΛΟΥ - ΠΑΡΑΛΙΑΣ

ΔΙΑΝΟΜΗ ΠΙΝΑΚΙΔΩΝ

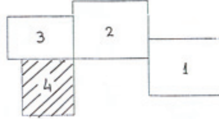

ΑΠΟΣΠΑΣΜΑ ΑΠΟ ΧΑΡΤΗ Γ.Υ.Σ. ΚΛ. 1:50.000

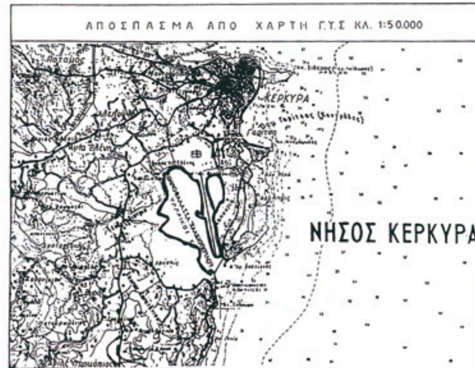



ΥΠΟΜΝΗΜΑ ΣΥΜΒΟΛΙΣΜΩΝ

♀	Δένδρα ευκάλυπτοι, ελιές διάφορα		Αρμυρίκια
	Καλαμιώνας		Κυπαρισσώνας
	χαμηλή βλάστηση καλαμιών κλπ		Βαλτώδη ύδατα
	Πρανές		ΔΕΗ
- - - - - -	Όριο βλάστησης		

ΣΕΠΤΕΜΒΡΙΟΣ 1999
Ο ΣΥΝΤΑΞΑΣ

ΔΗΜΗΤΡΗΣ ΜΙΛΤ. ΚΑΒΒΑΔΙΑΣ
ΔΙΠΛΩΜ. ΑΓΡΟΝΟΜΟΣ - ΤΟΠΟΓΡΑΦΟΣ ΜΗΧΑΝΙΚΟΣ
ΕΘΝΙΚΟΥ ΜΕΤΣΟΒΙΟΥ ΠΟΛΥΤΕΧΝΕΙΟΥ
ΜΕΛΟΣ Τ.Ε.Ε. Αριθ. Μητρώου 50219
ΜΑΝΤΖΑΡΟΥ 24 - ΚΕΡΚΥΡΑ ΤΗΛ. (0661) 28291

ΥΠΟΥΡΓΕΙΟ ΟΙΚΟΝΟΜΙΑΣ ΚΑΙ ΟΙΚΟΝΟΜΙΚΩΝ
ΚΤΗΜΑΤΙΚΗ ΥΠΗΡΕΣΙΑ ΚΕΡΚΥΡΑΣ

ΤΟΠΟΓΡΑΦΙΚΟ ΔΙΑΓΡΑΜΜΑ

ΚΑΘΟΡΙΣΜΟΥ ΟΡΙΟΓΡΑΜΜΗΣ ΑΙΓΙΑΛΟΥ ΚΑΙ ΠΑΡΑΛΙΑΣ

ΠΕΡΙΟΧΗ : ΛΙΜΝΟΘΑΛΑΣΣΑ ΧΑΛΙΚΙΟΠΟΥΛΟΥ
ΔΗΜΟΣ : ΚΕΡΚΥΡΑΙΩΝ
ΝΟΜΟΣ : ΚΕΡΚΥΡΑΣ
ΕΝΔΙΑΦΕΡΟΜΕΝΟΣ : ΕΛΛΗΝΙΚΟ ΔΗΜΟΣΙΟ

ΕΝΗΜΕΡΩΘΗΚΕ ΤΗΝ Σεπτέμβριος 2008

ΣΦΡΑΓΙΔΑ – ΥΠΟΓΡΑΦΗ
Σπύρος Παπαδάτος
Τεχν. Τοπογράφος
Μηχανικός ΤΕ Γ

ΥΠΟΜΝΗΜΑ ΕΠΙΤΡΟΠΗΣ ΚΑΘΟΡΙΣΜΟΥ ΟΡΙΩΝ ΑΙΓΙΑΛΟΥ ΚΑΙ ΠΑΡΑΛΙΑΣ

κόκκινη γραμμή – οριογραμμή αιγιαλού
κίτρινη γραμμή – οριογραμμή παραλίας

Το παρόν τοπογραφικό διάγραμμα συνοδεύει την από 17-10-08 έκθεση της επιτροπής καθορισμού ορίων αιγιαλού και παραλίας (άρθρο 3 Ν.2971/2001).
Οι κορυφογραμμές εξασφαλίζονται όπως σημειώνεται στο διάγραμμα από το κρατικό τριγωνομετρικό δίκτυο
Καθορίζεται ζώνη παραλίας πλάτους για εξυπηρέτηση των σκοπών της παρ. 1 του άρθρου 7 του Ν.2971/2001
Η επιτροπή διαπίστωσε ότι υφίσταται παλαιός αιγιαλός.
Δεν υπάρχουν κτίσματα στη ζώνη παραλίας

ΕΛΕΓΧΟΣ		ΗΜ/ΝΙΑ 1/10/08 ΥΠΟΓΡΑΦΗ ΜΑΡΙΑ ΑΡΜΕΝΙΑΚΟΥ ΑΓΡ. ΤΟΠΟΓΡΑΦΟΣ ΜΗΧΑΝΙΚΟΣ ΠΕ Α
ΘΕΩΡΗΣΗ	ΜΗΧΑΝΙΚΟΣ ΚΤΗΜΑΤΙΚΗΣ ΥΠΗΡΕΣΙΑΣ	ΗΜ/ΝΙΑ 1/10/08 ΥΠΟΓΡΑΦΗ ΜΑΡΙΑ ΑΡΜΕΝΙΑΚΟΥ

ΤΡΙΓΩΝΟΜΕΤΡΙΚΗ ΕΞΑΡΤΗΣΗ: ΚΡΑΤΙΚΟ ΔΙΚΤΥΟ
ΥΨΟΜΕΤΡΙΚΗ ΑΦΕΤΗΡΙΑ :
ΧΡΟΝΟΛΟΓΙΑ ΑΠΟΤΥΠΩΣΗΣ: Σεπτέμβριος 1999
ΜΕΘΟΔΟΣ ΑΠΟΤΥΠΩΣΗΣ: ΤΑΧΥΜΕΤΡΙΑ
ΚΛΙΜΑΚΑ ΑΠΟΤΥΠΩΣΗΣ: 1:500

Η ΕΠΙΤΡΟΠΗ

Η ΠΡΟΕΔΡΟΣ ΠΡ/ΝΗ ΚΤΗΜΑΤΙΚΗΣ ΥΠΗΡΕΣΙΑΣ	ΜΗΧΑΝΙΚΟΣ ΚΤΗΜΑΤΙΚΗΣ ΥΠΗΡΕΣΙΑΣ	ΛΙΜΕΝΑΡΧΗΣ	Δ/ΝΤΗΣ ΠΟΛΕΟΔΟΜΙΑΣ Ν.Α. ΚΕΡΚΥΡΑΣ	Δ/ΝΤΗΣ ΧΩΡΟΤΑΞΙΑΣ ΚΑΙ ΠΕΡΙΒΑΛΛΟΝΤΟΣ Γ.Γ.Π.Ι.Ν.
Αργυρού Αθανασία Πολ. Τεχνικός ΠΕ/Α	ΜΑΡΙΑ ΑΡΜΕΝΙΑΚΟΥ ΑΓΡ. ΤΟΠΟΓΡΑΦΟΣ ΜΗΧΑΝΙΚΟΣ ΠΕ Α			Ιωάννης Χαλμάκης Μηχανικός ΠΕ/Α'

ΠΙΝΑΚΑΣ ΣΥΝΤΕΤΑΓΜΕΝΩΝ ΚΟΡΥΦΩΝ ΠΑΛΑΙΟΥ ΑΙΓΙΑΛΟΥ


α/α	Χ	Ψ
Α1	-5049,28	-15340,95
Α2	-5177,33	-15396,21
Α3	-5229,77	-15425,95
Α4	-5412,01	-15601,74
Α5	-5587,12	-15686,69
Α6	-5641,30	-15757,39
Α7	-5857,73	-15874,06
Α8	-5901,65	-16030,28
Α9	-5850,25	-16152,60
Α10	-5753,86	-16213,03
Κ20	-5686,82	-16316,58

Μάμαλι
Αγία Ελένη
Καταχάλιου
Λιμνοθάλασσα Χαλκιοπούλου

-6500 -6000 -5500 -5000



04003380207100020

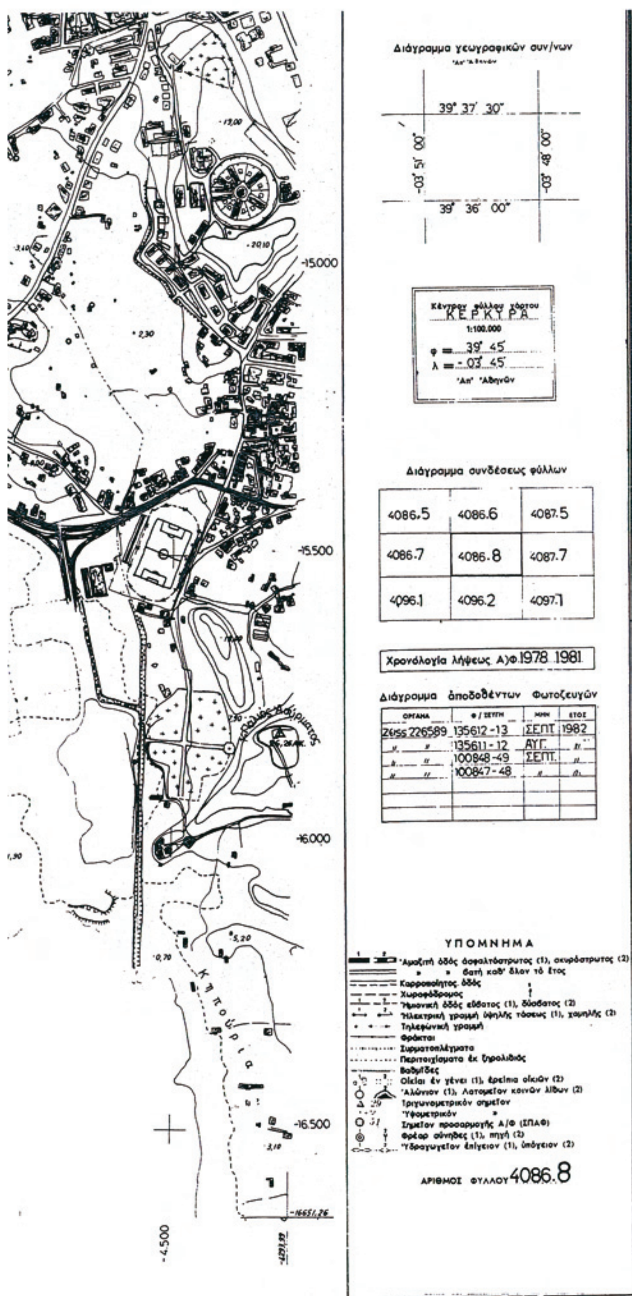



ΥΠΟΥΡΓΕΙΟ ΟΙΚΟΝΟΜΙΑΣ ΚΑΙ ΟΙΚΟΝΟΜΙΚΩΝ
ΚΤΗΜΑΤΙΚΗ ΥΠΗΡΕΣΙΑ ΚΕΡΚΥΡΑΣ

ΑΠΟΣΠΑΣΜΑ ΧΑΡΤΗ Γ.Υ.Σ.

ΚΑΘΟΡΙΣΜΟΥ ΟΡΙΟΓΡΑΜΜΗΣ ΠΑΛΑΙΟΥ ΑΙΓΙΑΛΟΥ

ΠΕΡΙΟΧΗ	: ΛΙΜΝΟΘΑΛΑΣΣΑ ΧΑΛΙΚΙΟΠΟΥΛΟΥ
ΔΗΜΟΣ	: ΚΕΡΚΥΡΑΙΩΝ
ΝΟΜΟΣ	: ΚΕΡΚΥΡΑΣ
ΕΝΔΙΑΦΕΡΟΜΕΝΟΣ	: ΕΛΛΗΝΙΚΟ ΔΗΜΟΣΙΟ

ΥΠΟΜΝΗΜΑ ΕΠΙΤΡΟΠΗΣ ΚΑΘΟΡΙΣΜΟΥ ΟΡΙΩΝ ΑΙΓΙΑΛΟΥ ΠΑΡΑΛΙΑΣ ΚΑΙ ΠΑΛΑΙΟΥ ΑΙΓΙΑΛΟΥ

κόκκινη γραμμή – οριογραμμή αιγιαλού
κίτρινη γραμμή – οριογραμμή παραλίας
μπλε γραμμή – οριογραμμή παλαιού αιγιαλού

Το παρόν απόσπασμα χάρτη

συνοδεύει την από 17-10-08 έκθεση της επιτροπής καθορισμού ορίων αιγιαλού και παραλίας (άρθρο 3 Ν.2971/2001).
Οι κορυφογραμμές εξασφαλίζονται όπως σημειώνεται στο απόσπασμα χάρτη από το κρατικό τριγωνομετρικό δίκτυο
Καθορίζεται ζώνη παραλίας πλάτους για εξυπηρέτηση των σκοπών της παρ. 1 του άρθρου 7 του Ν.2971/2001
Η επιτροπή διαπίστωσε ότι υφίσταται παλαιός αιγιαλός.
Δεν υπάρχουν κτίσματα στη ζώνη παραλίας

ΕΛΕΓΧΟΣ		ΗΜ/ΝΙΑ 1/10/08 ΥΠΟΓΡΑΦΗ (υπογραφή) ΜΑΡΙΑ ΑΡΜΕΝΙΑΚΟΥ ΑΓΡ. ΤΟΠΟΓΡΑΦΟΣ ΜΗΧΑΝΙΚΟΣ ΠΕ Α
ΘΕΩΡΗΣΗ	ΜΗΧΑΝΙΚΟΣ ΚΤΗΜΑΤΙΚΗΣ ΥΠΗΡΕΣΙΑΣ	ΗΜ/ΝΙΑ 1/10/08 ΥΠΟΓΡΑΦΗ (υπογραφή) ΜΑΡΙΑ ΑΡΜΕΝΙΑΚΟΥ ΑΓΡ. ΤΟΠΟΓΡΑΦΟΣ ΜΗΧΑΝΙΚΟΣ ΠΕ Α

ΚΛΙΜΑΚΑ : 1:5.000

Η ΕΠΙΤΡΟΠΗ

Η ΠΡΟΕΔΡΟΣ ΠΡ/ΝΗ ΚΤΗΜΑΤΙΚΗΣ ΥΠΗΡΕΣΙΑΣ	ΜΗΧΑΝΙΚΟΣ ΚΤΗΜΑΤΙΚΗΣ ΥΠΗΡΕΣΙΑΣ	ΛΙΜΕΝΑΡΧΗΣ	Δ/ΝΤΗΣ ΠΟΛΕΟΔΟΜΙΑΣ Ν.Α. ΚΕΡΚΥΡΑΣ	Δ/ΝΤΗΣ ΧΩΡΟΤΑΞΙΑΣ ΚΑΙ ΠΕΡΙΒΑΛΛΟΝΤΟΣ Γ.Γ.Π.Ι.Ν.
(υπογραφή) Αργύρη Αθανασία Φωτοτεχνικός ΠΕ/Α	(υπογραφή) ΜΑΡΙΑ ΑΡΜΕΝΙΑΚΟΥ ΑΓΡ. ΤΟΠΟΓΡΑΦΟΣ ΜΗΧΑΝΙΚΟΣ ΠΕ Α	απών	(υπογραφή)	(υπογραφή) Ιωάννης Χαλμούκης Μηχανικός ΠΕ/Α'

ΕΘΝΙΚΟ ΤΥΠΟΓΡΑΦΕΙΟ

ΕΦΗΜΕΡΙΣ ΤΗΣ ΚΥΒΕΡΝΗΣΕΩΣ

ΠΕΡΙΦΕΡΕΙΑΚΑ ΓΡΑΦΕΙΑ ΠΩΛΗΣΗΣ Φ.Ε.Κ.

ΘΕΣΣΑΛΟΝΙΚΗ - Βασ. Όλγας 227	**23104 23956**	**ΛΑΡΙΣΑ** - Διοικητήριο	**2410 597449**
ΠΕΙΡΑΙΑΣ - Ευριπίδου 63	**210 4135228**	**ΚΕΡΚΥΡΑ** - Σαμαρά 13	**26610 89122**
ΠΑΤΡΑ - Κορίνθου 327	**2610 638109**	**ΗΡΑΚΛΕΙΟ** - Πεδιάδος 2	**2810 300781**
ΙΩΑΝΝΙΝΑ - Διοικητήριο	**26510 87215**	**ΜΥΤΙΛΗΝΗ** - Πλ. Κωνσταντινουπόλεως 1	**22510 46654**
ΚΟΜΟΤΗΝΗ - Δημοκρατίας 1	**25310 22858**		

ΤΙΜΗ ΠΩΛΗΣΗΣ ΦΥΛΛΩΝ ΤΗΣ ΕΦΗΜΕΡΙΔΟΣ ΤΗΣ ΚΥΒΕΡΝΗΣΕΩΣ

Σε έντυπη μορφή

- Για τα Φ.Ε.Κ. από 1 μέχρι 16 σελίδες σε 1 €, προσαυξανόμενη κατά 0,20 € για κάθε επιπλέον οκτασέλιδο ή μέρος αυτού.
- Για τα φωτοαντίγραφα Φ.Ε.Κ. σε 0,15 € ανά σελίδα.

Σε μορφή DVD/CD

Τεύχος	Ετήσια έκδοση	Τριμηνιαία έκδοση	Μηνιαία έκδοση
Α΄	150 €	40 €	15 €
Β΄	300 €	80 €	30 €
Γ΄	50 €	-	-
Υ.Ο.Δ.Δ.	50 €	-	-
Δ΄	110 €	30 €	-

Τεύχος	Ετήσια έκδοση	Τριμηνιαία έκδοση	Μηνιαία έκδοση
Α.Α.Π.	110 €	30 €	-
Ε.Β.Ι.	100 €	-	-
Α.Ε.Δ.	5 €	-	-
Δ.Δ.Σ.	200 €	-	20 €
Α.Ε. - Ε.Π.Ε. και **Γ.Ε.ΜΗ.**	-	-	100 €

- Η τιμή πώλησης μεμονωμένων Φ.Ε.Κ. σε μορφή cd-rom από εκείνα που διατίθενται σε ψηφιακή μορφή και μέχρι 100 σελίδες, σε 5 € προσαυξανόμενη κατά 1 € ανά 50 σελίδες.
- Η τιμή πώλησης σε μορφή cd-rom/dvd, δημοσιευμάτων μιας εταιρείας στο τεύχος Α.Ε.-Ε.Π.Ε. και Γ.Ε.ΜΗ. σε 5 € ανά έτος.

ΠΑΡΑΓΓΕΛΙΑ ΚΑΙ ΑΠΟΣΤΟΛΗ Φ.Ε.Κ.: Τηλεφωνικά: 210 4071010 - fax: 210 4071010 - internet: http://www.et.gr

ΕΤΗΣΙΕΣ ΣΥΝΔΡΟΜΕΣ Φ.Ε.Κ.

Τεύχος	Έντυπη μορφή	Ψηφιακή Μορφή
Α΄	225 €	190 €
Β΄	320 €	225 €
Γ΄	65 €	Δωρεάν
Υ.Ο.Δ.Δ.	65 €	Δωρεάν
Δ΄	160 €	80 €
Α.Α.Π.	160 €	80 €
Ε.Β.Ι.	65 €	33 €

Τεύχος	Έντυπη μορφή	Ψηφιακή Μορφή
Α.Ε.Δ.	10 €	Δωρεάν
Α.Ε. - Ε.Π.Ε. και **Γ.Ε.ΜΗ.**	2.250 €	645 €
Δ.Δ.Σ.	225 €	95 €
Α.Σ.Ε.Π.	70€	Δωρεάν
Ο.Π.Κ.	-	Δωρεάν
Α΄+ Β΄+ Δ΄ + Α.Α.Π.	-	450 €

- Το τεύχος Α.Σ.Ε.Π. (έντυπη μορφή) θα αποστέλλεται σε συνδρομητές ταχυδρομικά, με την επιβάρυνση των 70 €, ποσό το οποίο αφορά τα ταχυδρομικά έξοδα.
- Για την παροχή πρόσβασης μέσω διαδικτύου σε Φ.Ε.Κ. προηγουμένων ετών και συγκεκριμένα στα τεύχη: **α)** Α, Β, Δ, Α.Α.Π., Ε.Β.Ι. και Δ.Δ.Σ., η τιμή προσαυξάνεται, πέραν του ποσού της ετήσιας συνδρομής του 2007, κατά 40 € ανά έτος και ανά τεύχος και **β)** για το τεύχος Α.Ε.-Ε.Π.Ε. & Γ.Ε.ΜΗ., κατά 60 € ανά έτος παλαιότητας.

* Η καταβολή γίνεται σε όλες τις Δημόσιες Οικονομικές Υπηρεσίες (Δ.Ο.Υ.). Το πρωτότυπο διπλότυπο (έγγραφο αριθμ. πρωτ. 9067/28.2.2005 2η Υπηρεσία Επιτρόπου Ελεγκτικού Συνεδρίου) με φροντίδα των ενδιαφερομένων, πρέπει να αποστέλλεται ή να κατατίθεται στο Εθνικό Τυπογραφείο (Καποδιστρίου 34, Τ.Κ. 104 32 Αθήνα).

* Σημειώνεται ότι φωτοαντίγραφα διπλοτύπων, ταχυδρομικές Επιταγές για την εξόφληση της συνδρομής, δεν γίνονται δεκτά και θα επιστρέφονται.

* Οι οργανισμοί τοπικής αυτοδιοίκησης, τα νομικά πρόσωπα δημοσίου δικαίου, τα μέλη της Ένωσης Ιδιοκτητών Ημερησίου Τύπου Αθηνών και Επαρχίας, οι τηλεοπτικοί και ραδιοφωνικοί σταθμοί, η Ε.Σ.Η.Ε.Α., τα τριτοβάθμια συνδικαλιστικά Όργανα και οι τριτοβάθμιες επαγγελματικές ενώσεις δικαιούνται έκπτωσης πενήντα τοις εκατό (50%) επί της ετήσιας συνδρομής (τρέχον έτος + παλαιότητα).

* Το ποσό υπέρ Τ.Α.Π.Ε.Τ. [5% επί του ποσού συνδρομής (τρέχον έτος + παλαιότητα)], καταβάλλεται ολόκληρο (Κ.Α.Ε. 3512) και υπολογίζεται πριν την έκπτωση.

* Στην Ταχυδρομική συνδρομή του τεύχους Α.Σ.Ε.Π. δεν γίνεται έκπτωση.

Πληροφορίες για δημοσιεύματα που καταχωρούνται στα Φ.Ε.Κ. στο τηλ.: 210 5279000.
Φωτοαντίγραφα παλαιών Φ.Ε.Κ.: Μάρνη 8 τηλ.: 210 8220885, 210 8222924, 210 5279050.
Οι πολίτες έχουν τη δυνατότητα ελεύθερης ανάγνωσης των δημοσιευμάτων που καταχωρούνται σε όλα τα τεύχη της Εφημερίδας της Κυβερνήσεως πλην εκείνων που καταχωρούνται στο τεύχος Α.Ε.-Ε.Π.Ε και Γ.Ε.ΜΗ., από την ιστοσελίδα του Εθνικού Τυπογραφείου (www.et.gr).

Οι υπηρεσίες εξυπηρέτησης πολιτών λειτουργούν καθημερινά από 08:00 μέχρι 13:00



ΑΠΟ ΤΟ ΕΘΝΙΚΟ ΤΥΠΟΓΡΑΦΕΙΟ
ΚΑΠΟΔΙΣΤΡΙΟΥ 34 * ΑΘΗΝΑ 104 32 * ΤΗΛ. 210 52 79 000 * FAX 210 52 21 004
ΗΛΕΚΤΡΟΝΙΚΗ ΔΙΕΥΘΥΝΣΗ: http://www.et.gr – e-mail: webmaster.et@et.gr